


Tipologías disponibles

Depto. Estudio

2 camas
2D

1B

Superficie útil: 25,73 m2 aprox
Superficie terraza: 4,01 m2 aprox
Superficie Total: 29,74 m2 aprox

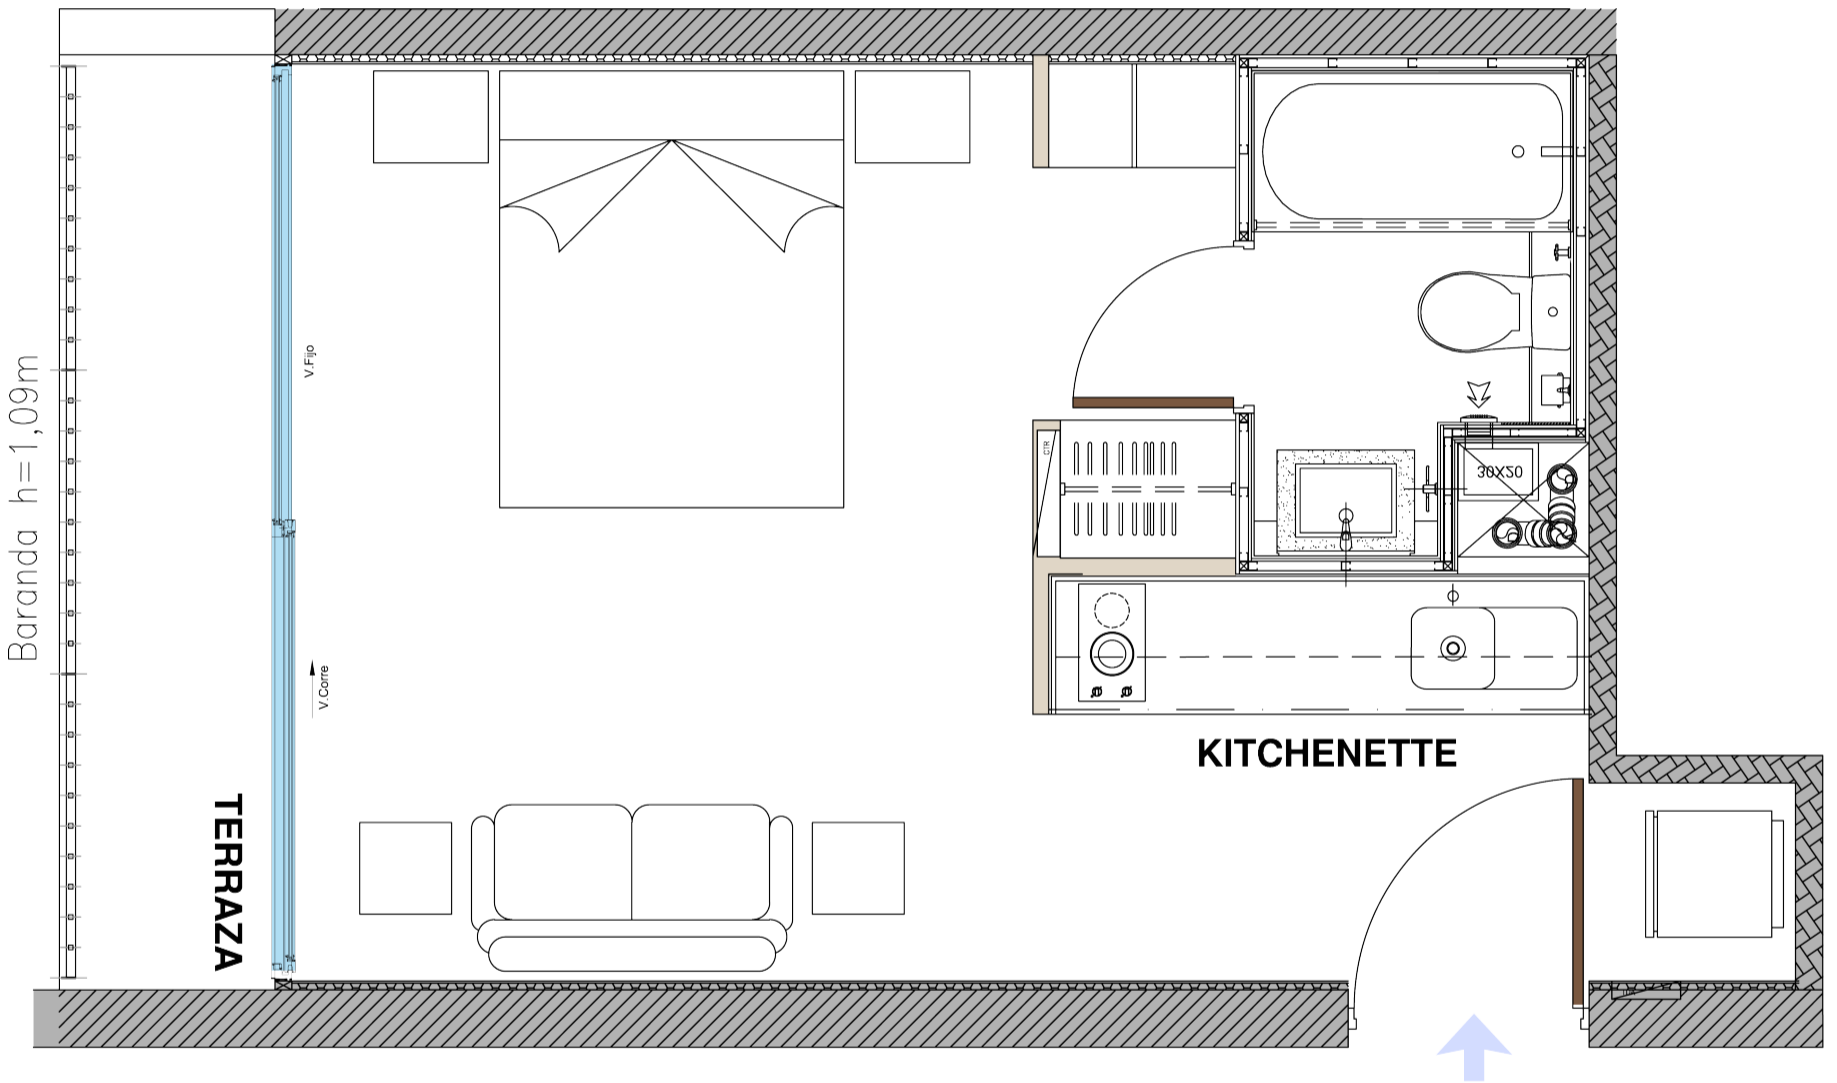


Tipologías disponibles

Depto. 1 Dormitorio



Superficie útil: **32,90 m2 aprox**
Superficie terraza: **5,50 m2 aprox**
Superficie Total: **38,40 m2 aprox**

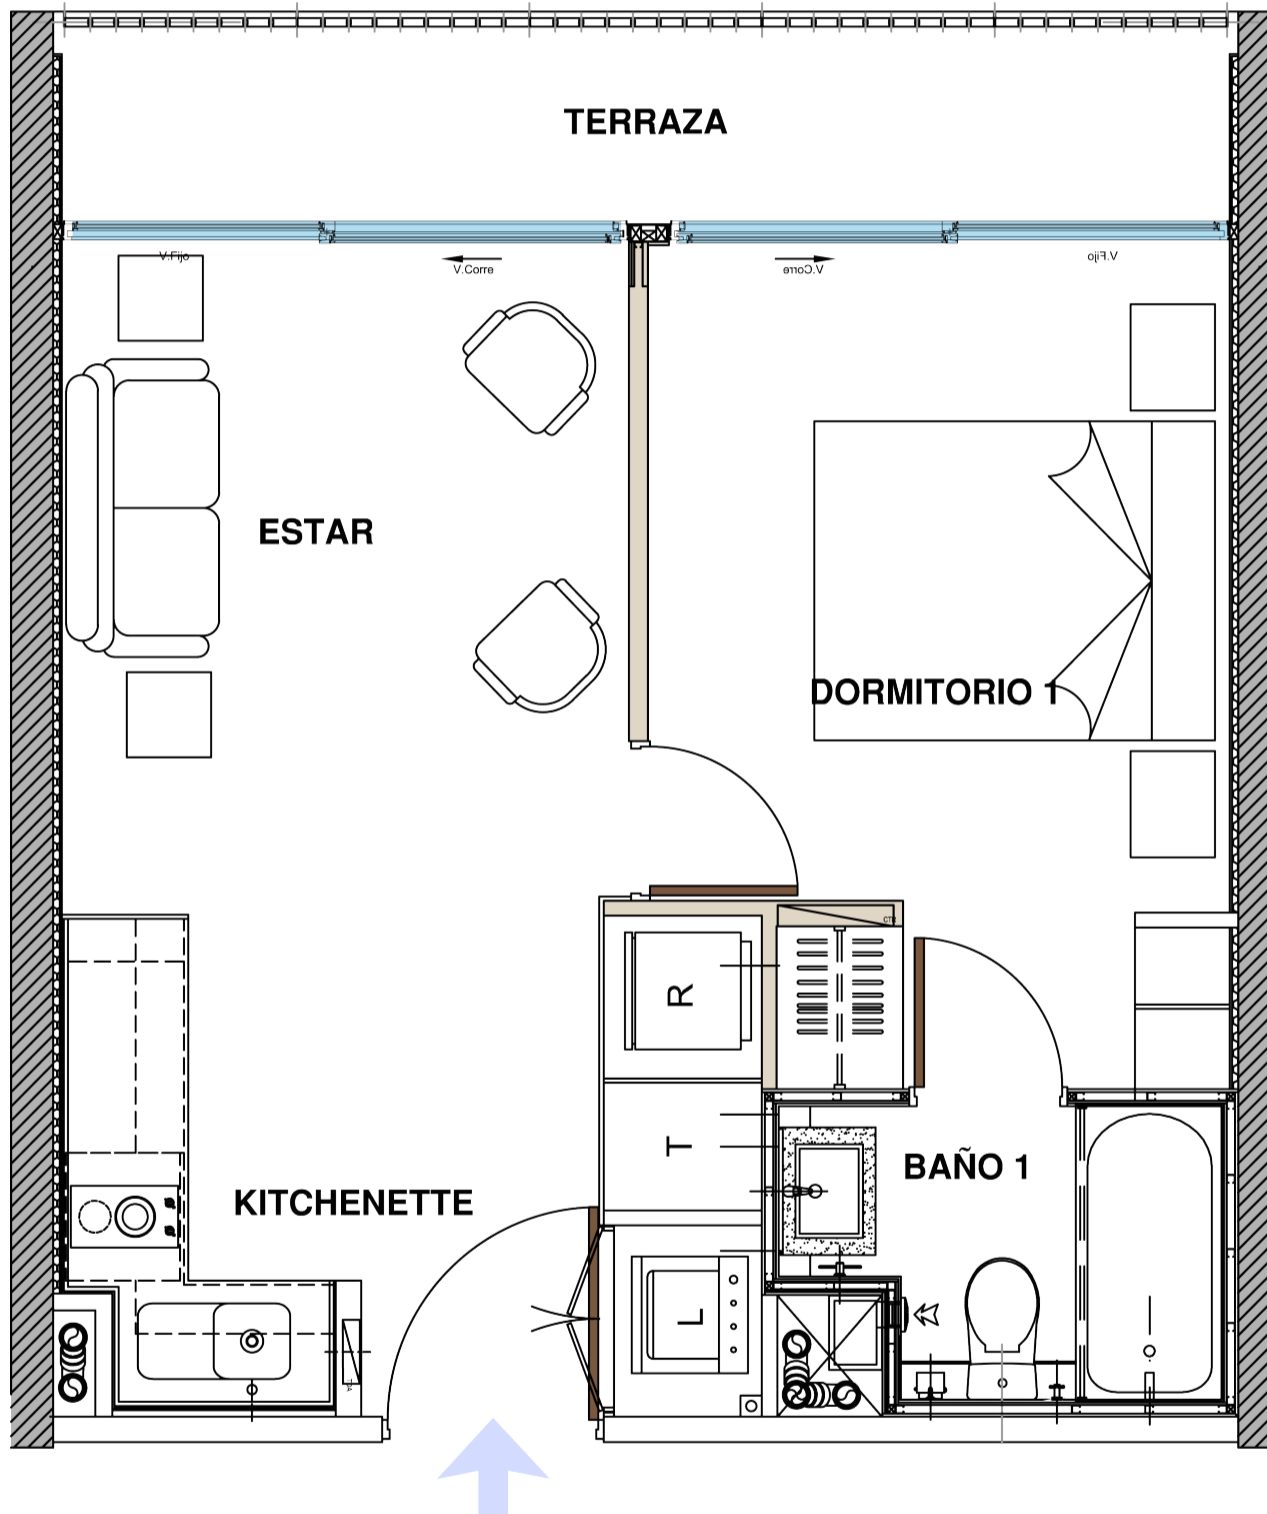

Tipologías disponibles

Depto. 2 Dormitorios Mariposa

4 camas
2D

2B

Superficie útil: **48,30 m2 aprox**
Superficie terraza: **5,85 m2 aprox**
Superficie Total: **54,15 m2 aprox**

