

Tipologías disponibles


Depto. Estudio

2 camas

1D

1B

Superficie útil:	27,65 m2 aprox
Superficie terraza:	1,98 m2 aprox
Superficie Total:	29,63 m2 aprox

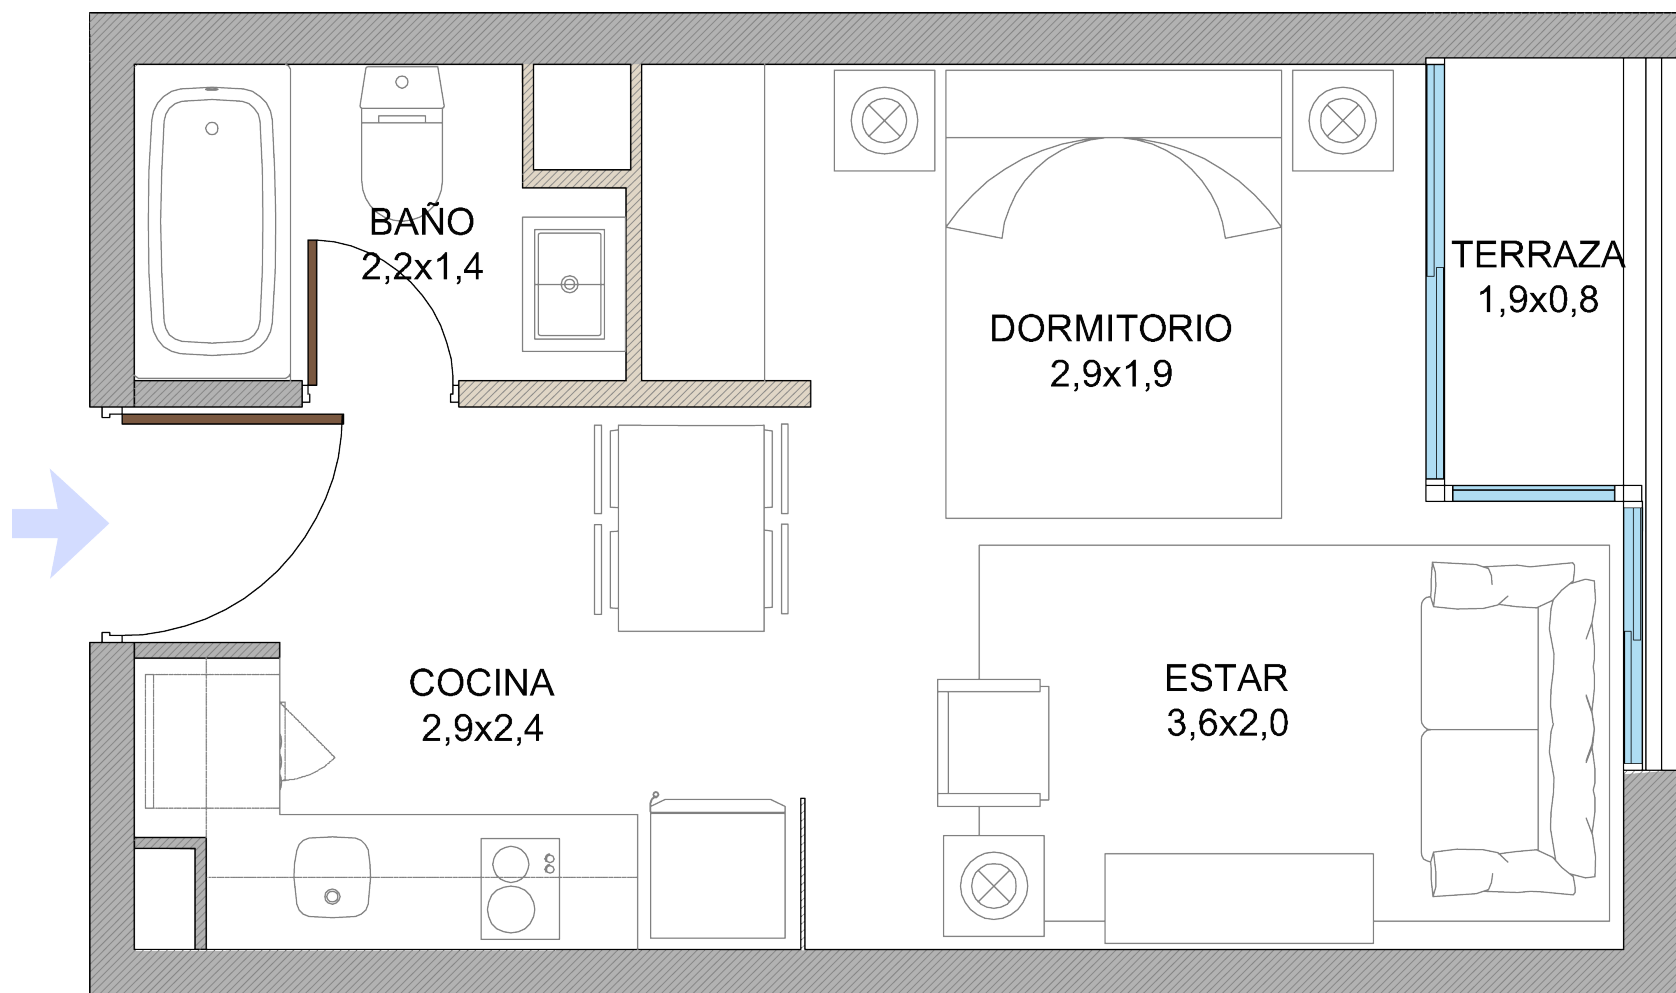

Tipologías disponibles

Depto. Estudio y jardín

2 camas

1D

1B

Superficie útil:


Superficie terraza:

Superficie Total:

26,42 m2 aprox

20, 10 m2 aprox

46,52 m2 aprox

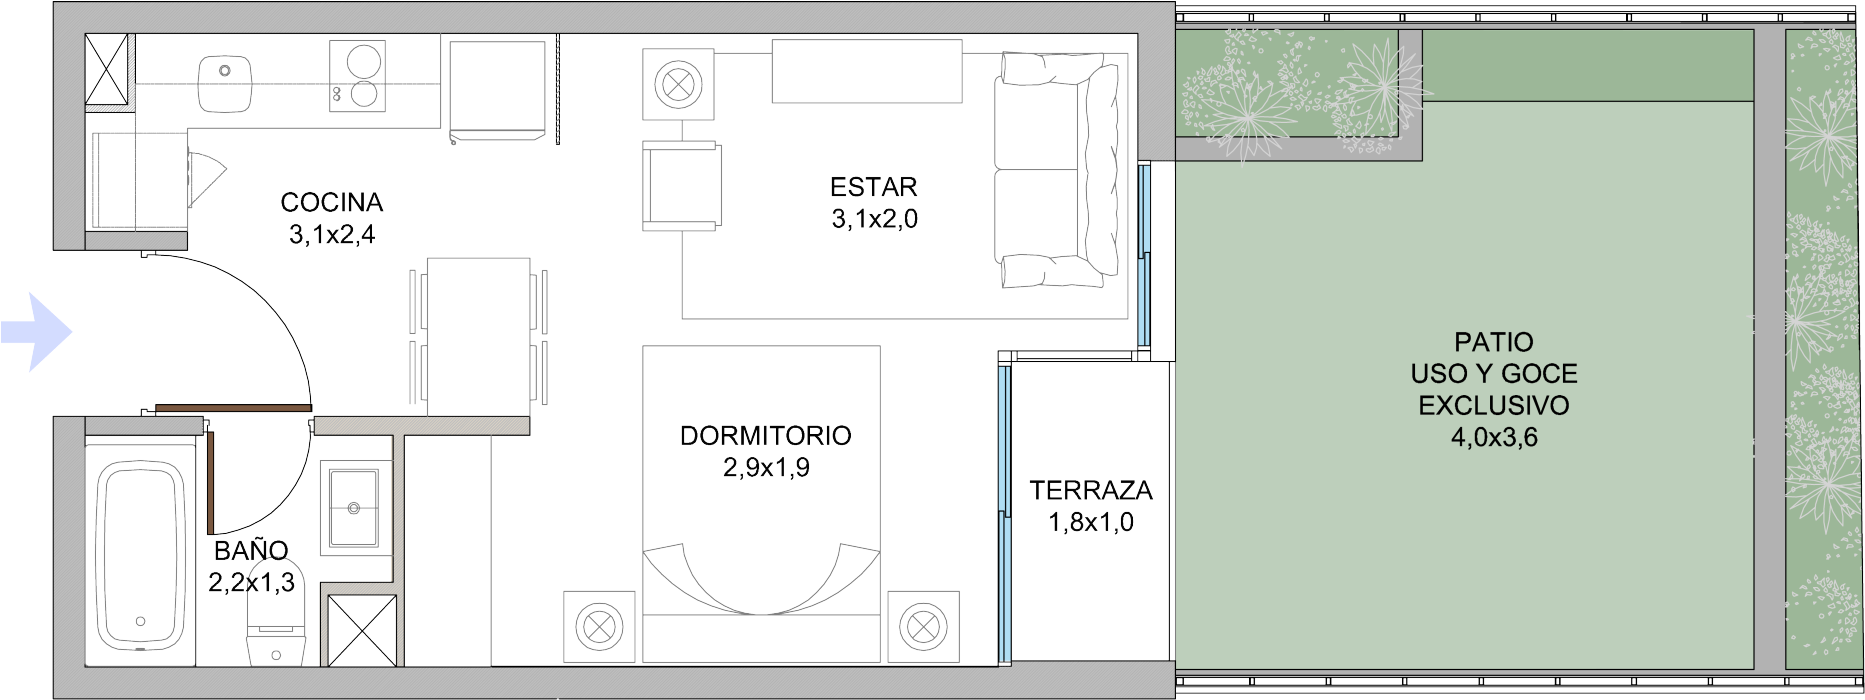


Tipologías disponibles

Depto. 1 Dormitorio




Superficie útil:	27,98 m2 aprox
Superficie terraza:	1,28 m2 aprox
Superficie Total:	30,54 m2 aprox

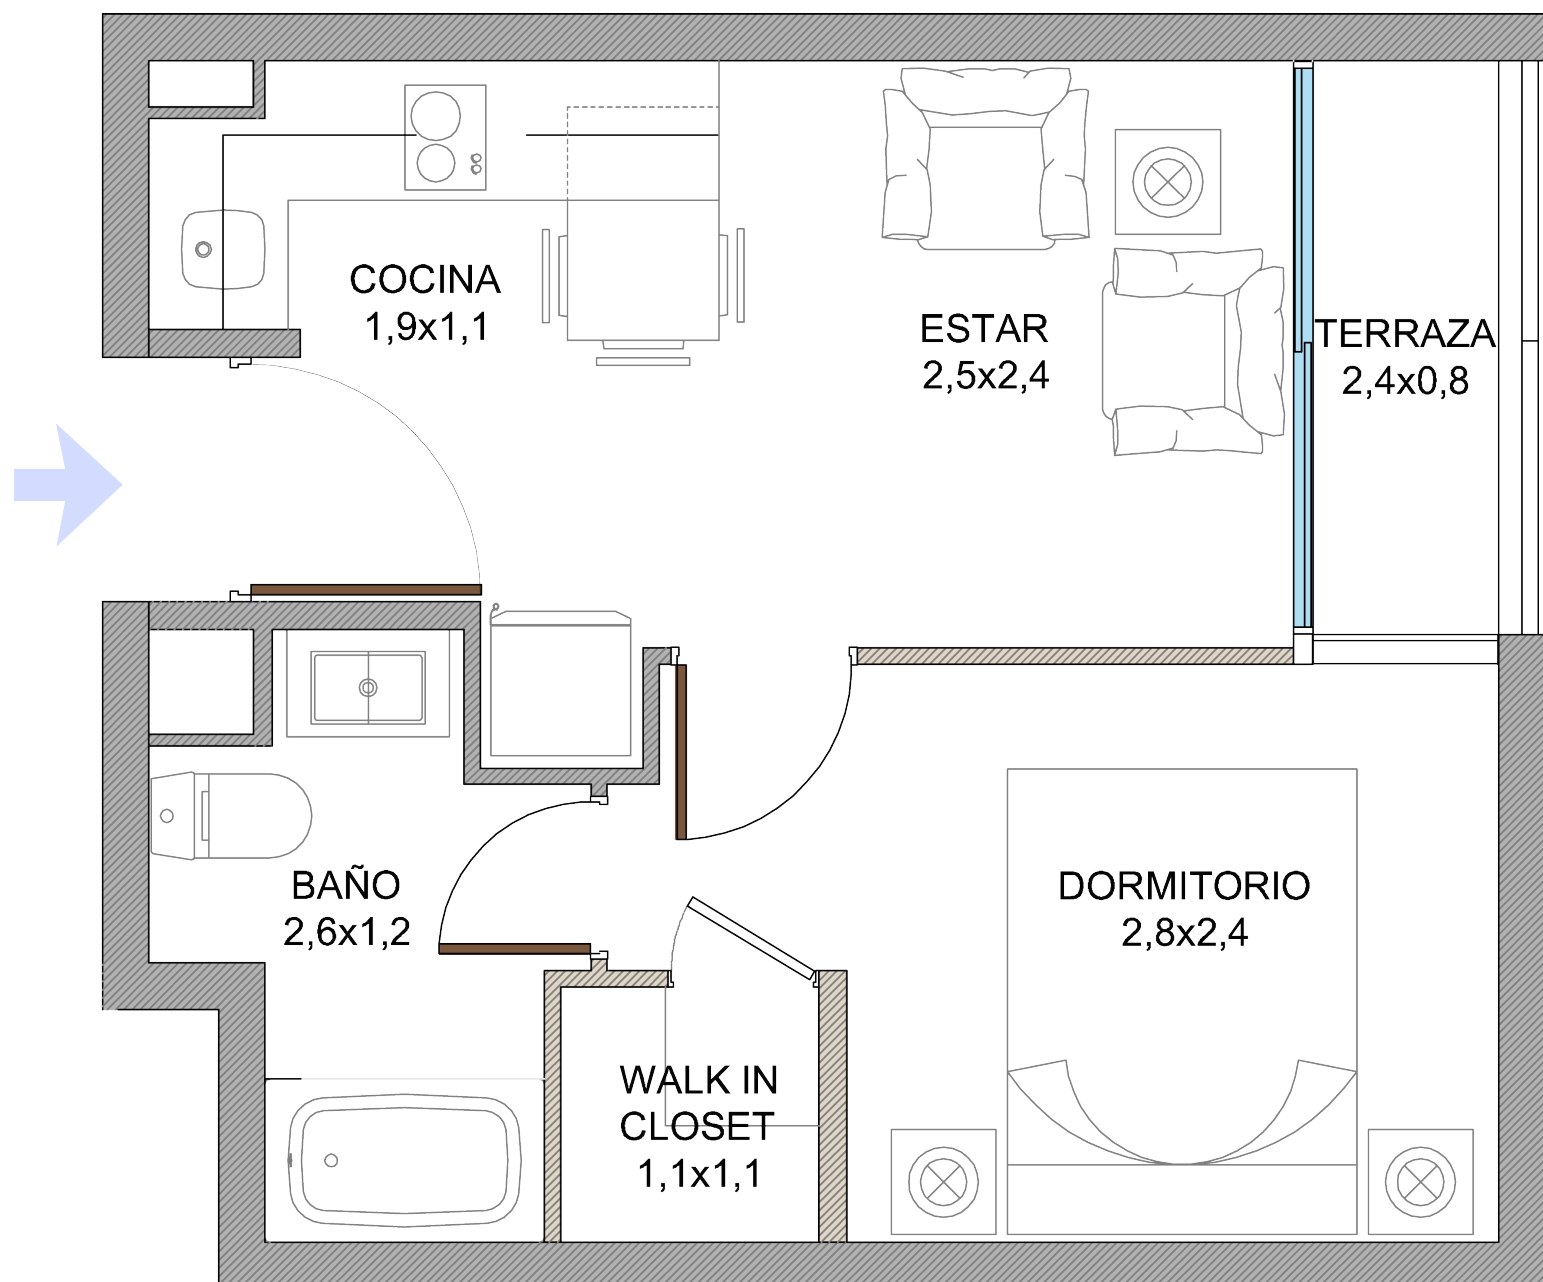

Tipologías disponibles

Depto. 1 Dormitorio y jardín

2 camas	1D	1B	Superficie útil:	27,96 m2 aprox
			Superficie terraza:	7,86 m2 aprox
			Superficie Total:	35,82 m2 aprox

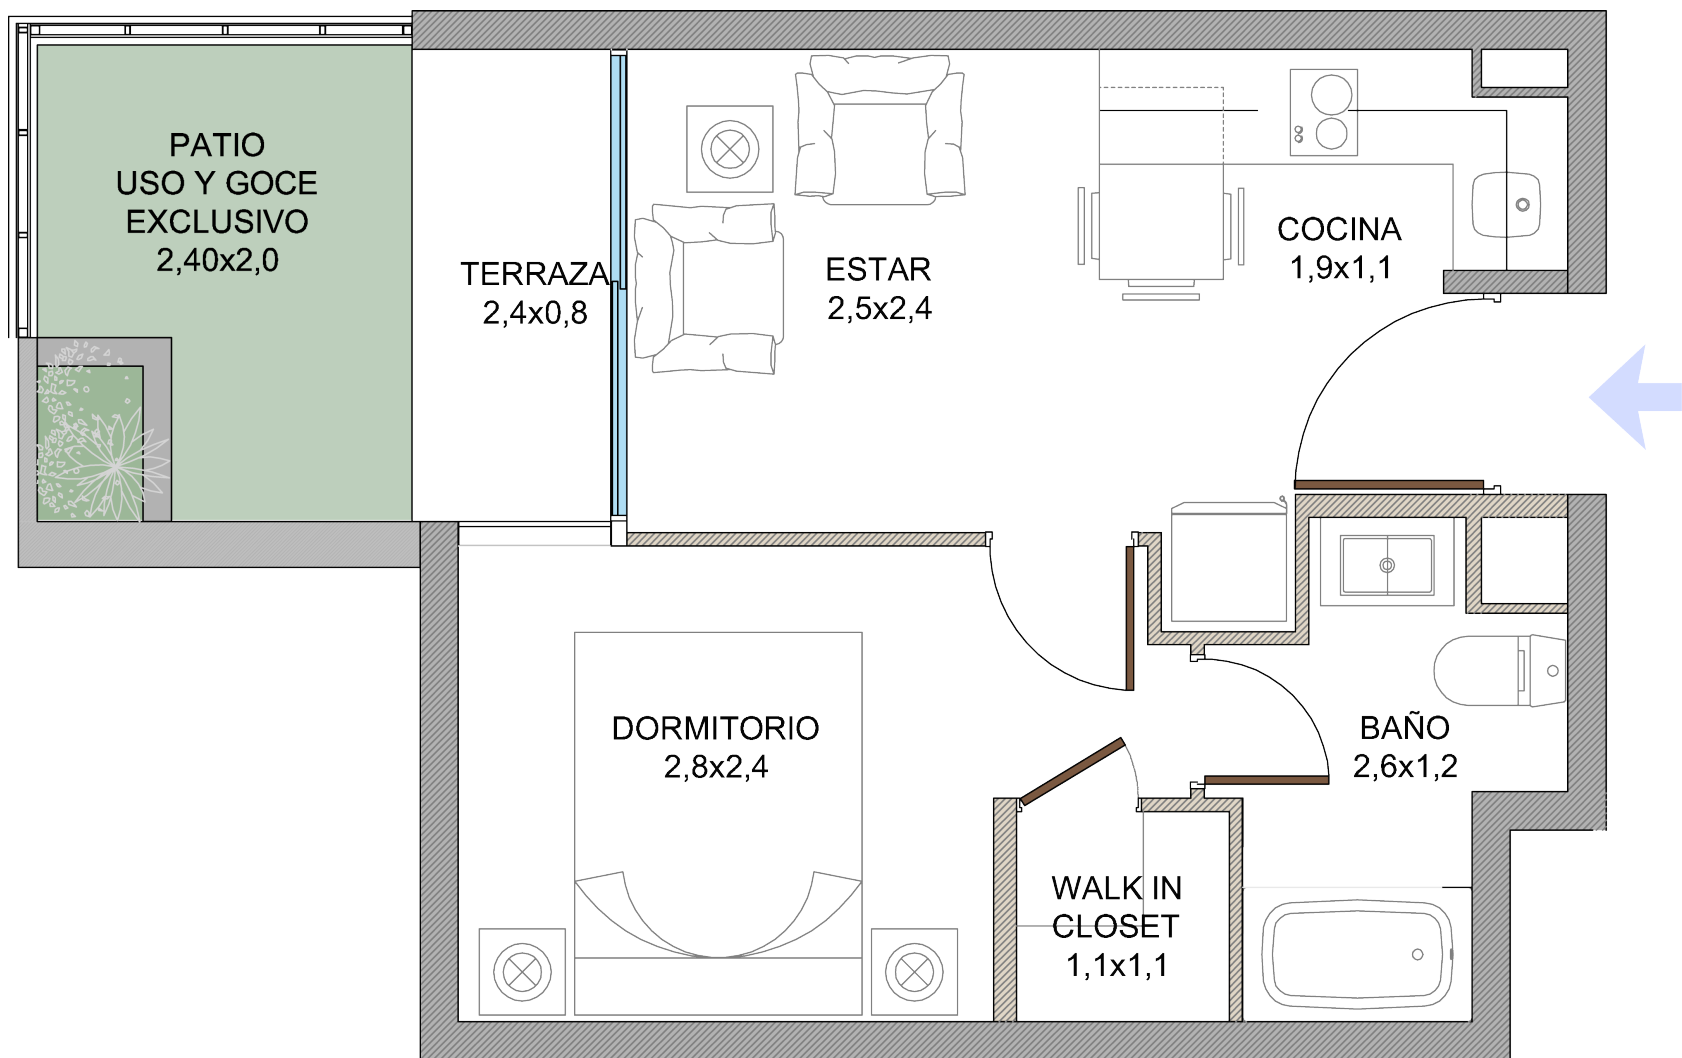

Tipologías disponibles


Depto. 2 Dormitorios

4 camas

2D

2B

Superficie útil:	45,99 m2 aprox
Superficie terraza:	1,35 m2 aprox
Superficie Total:	48,61 m2 aprox

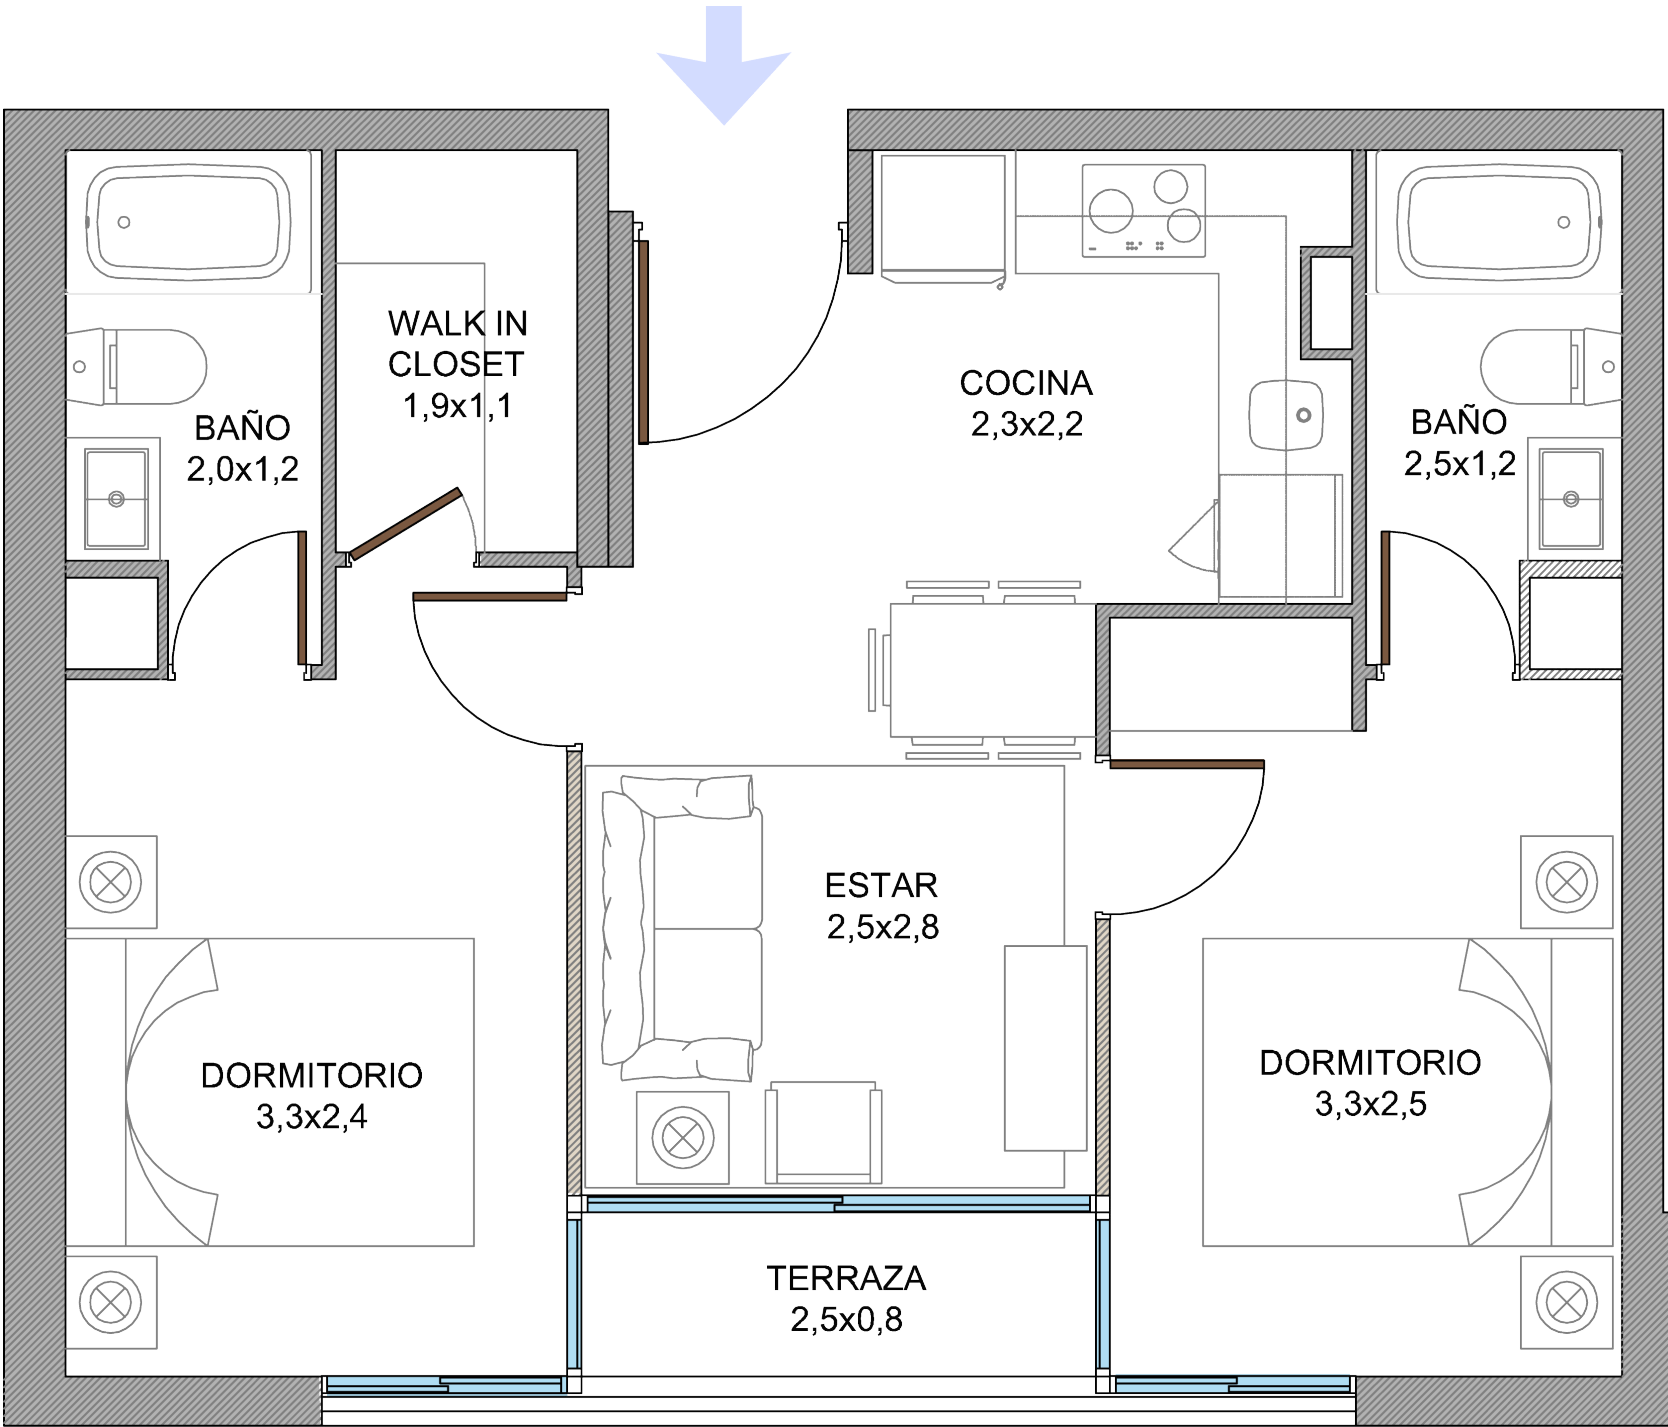

Especificaciones Técnicas Departamentos

Proyecto Carrera Capital

Hall - Estar - Comedor	Piso
	Muros
	Cielo
	Puerta de acceso
Dormitorios	Pisos
	Muros
	Cielo
	Puertas
Cocina	Lavaplatos
	Grifería
	Muebles
	Cubierta
	Kit de cocina
Baños	Piso
	Muros
	Cielo
Terrazas	WC
	Tina
	Vanitorio
	Espejo
	Grifería
	Piso
	Muros
Clóset	Cielo
	Puerta de baño
General	Piso
	Baranda
	Interiores/Repisas
	Agua caliente
	Ventanas
	Áreas comunes
	Seguridad
Incluye	

Vinílico
Pintura (empaste, sellante acrílico y esmalte al agua)
Pintura (empaste, sellante acrílico y esmalte al agua satinado)
Pintada F-30
Vinílico
Pintura (empaste, sellante acrílico y esmalte al agua)
Pintura (empaste, sellante acrílico y esmalte al agua satinado)
Según plano de detalle, esmalte al agua satinado
Acero inoxidable
Monomando lavaplato
Muebles base, mueble de lavaplatos y muebles murales según plano de detalle
Granito
Encimera vitrocerámica
Campana con filtro
Horno eléctrico
Vinílico
Cerámica
Pintura (empaste + óleo semibrillo liso)
Con descarga al muro
Acero esmaltado
Mueble
Con canto pulido
Monomando en vanitorio y tina; set de ducha cromada
Cerámico
Cerámica / porcelanato
Pintura (empaste + óleo semibrillo liso)
Pintada
Cerámica
Metálica y/o antepecho de hormigón, altura mínima 0,95 m
Melamina, color a definir por el arquitecto
Solución mediante caldera en nivel subterráneo
Perfiles termopanel de PVC, color a definir por el arquitecto, con DVH (doble vidrio hermético)
Hall de Acceso, con pavimento cerámico
Quinchos, con lavaplatos monomando
Sala Gourmet, con kitchenette (lavaplatos 1 cubeta y cocina encimera)
Sala Co - Work
Área de Juegos
Piscina
Lavandería, con pavimento cerámico
Gimnasio equipado
Estacionamientos de bicicletas, con estructura de apoyo y amarre
Pet Spa, con pavimento cerámico
Sala Multiuso, con kitchenette (lavaplatos 1 cubeta y cocina encimera)
Sala de basura, con pavimento cerámico, óleo semibrillo
Grupo electrógeno de emergencia
Alarma en ventanas (de 1er a 3er piso)
Alarma en puerta de acceso de departamentos
Lámparas de techo en pasillos, cocina, estar y dormitorios.
Microondas en cocina
Refrigerador
Cortinas rollers en ventanas y ventanales.
Hervidor