


Tipologías disponibles

Depto. Estudio

2 camas
1D

1B

Superficie útil: 27,03 m2 aprox
Superficie terraza: 0 m2 aprox
Superficie Total: 27,03 m2 aprox

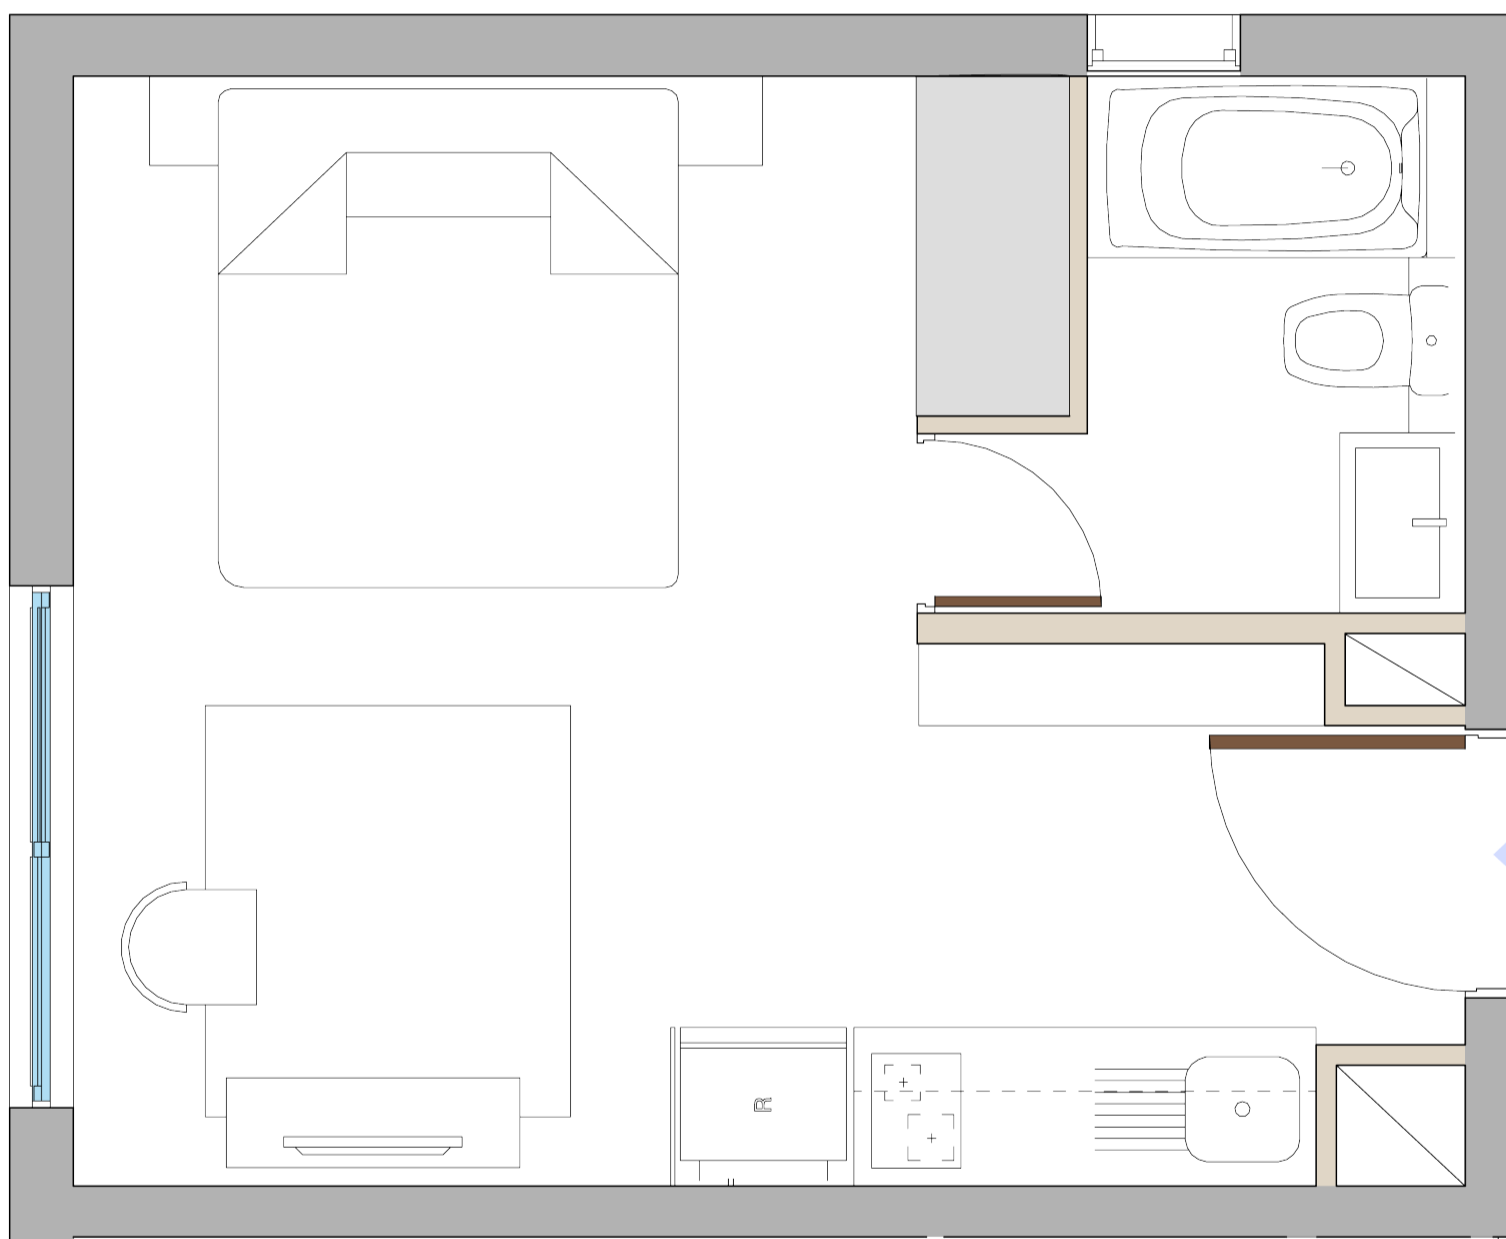


Tipologías disponibles

Depto. 1 Dormitorio



Superficie útil: 30,22 m2 aprox
Superficie terraza: 2,44 m2 aprox
Superficie Total: 32,66 m2 aprox

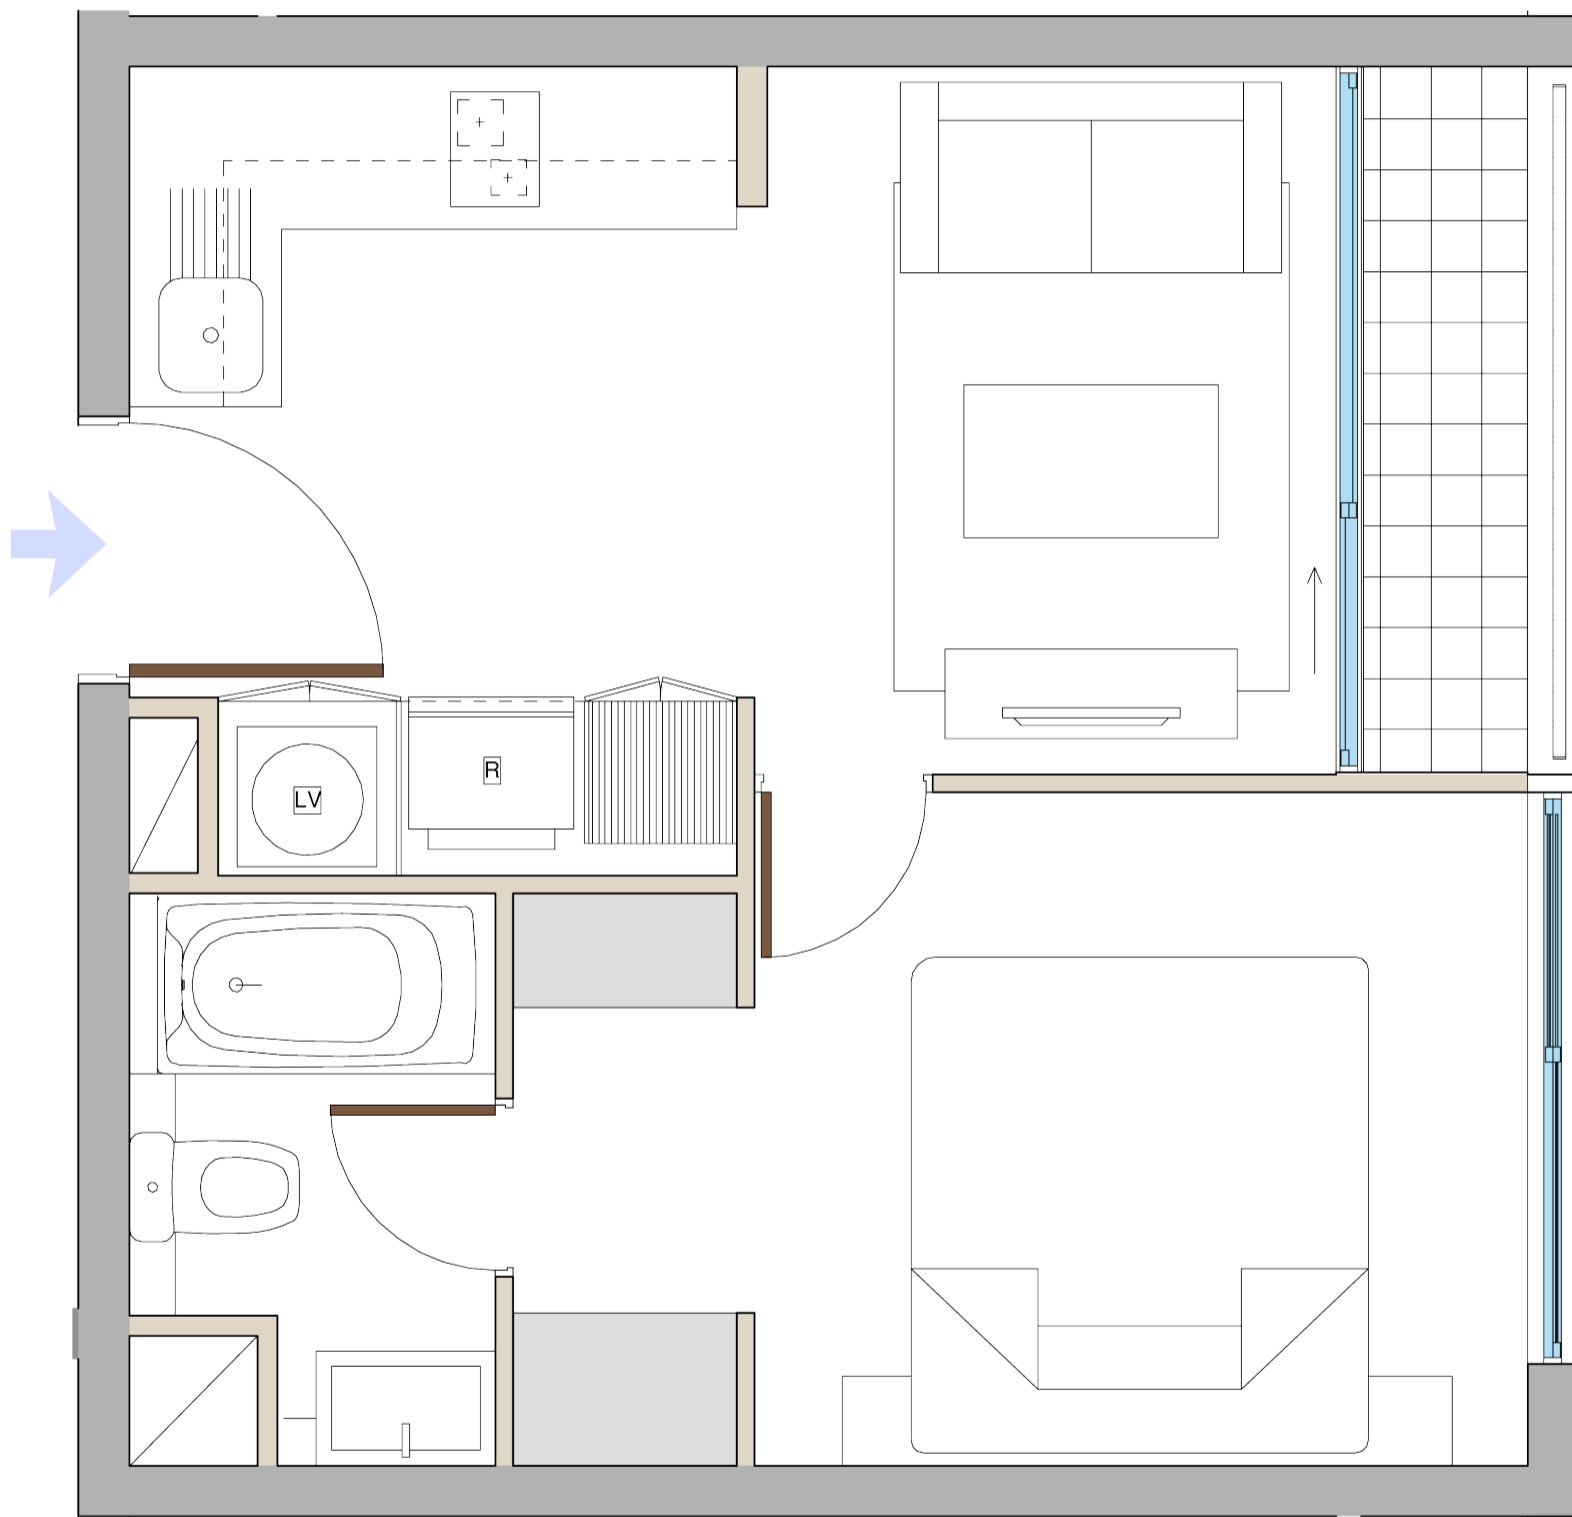


Tipologías disponibles

Depto. 2 Dormitorios

3 camas
2D

2B

Superficie útil: 39,87 m2 aprox
Superficie terraza: 2,31 m2 aprox
Superficie Total: 42,18 m2 aprox

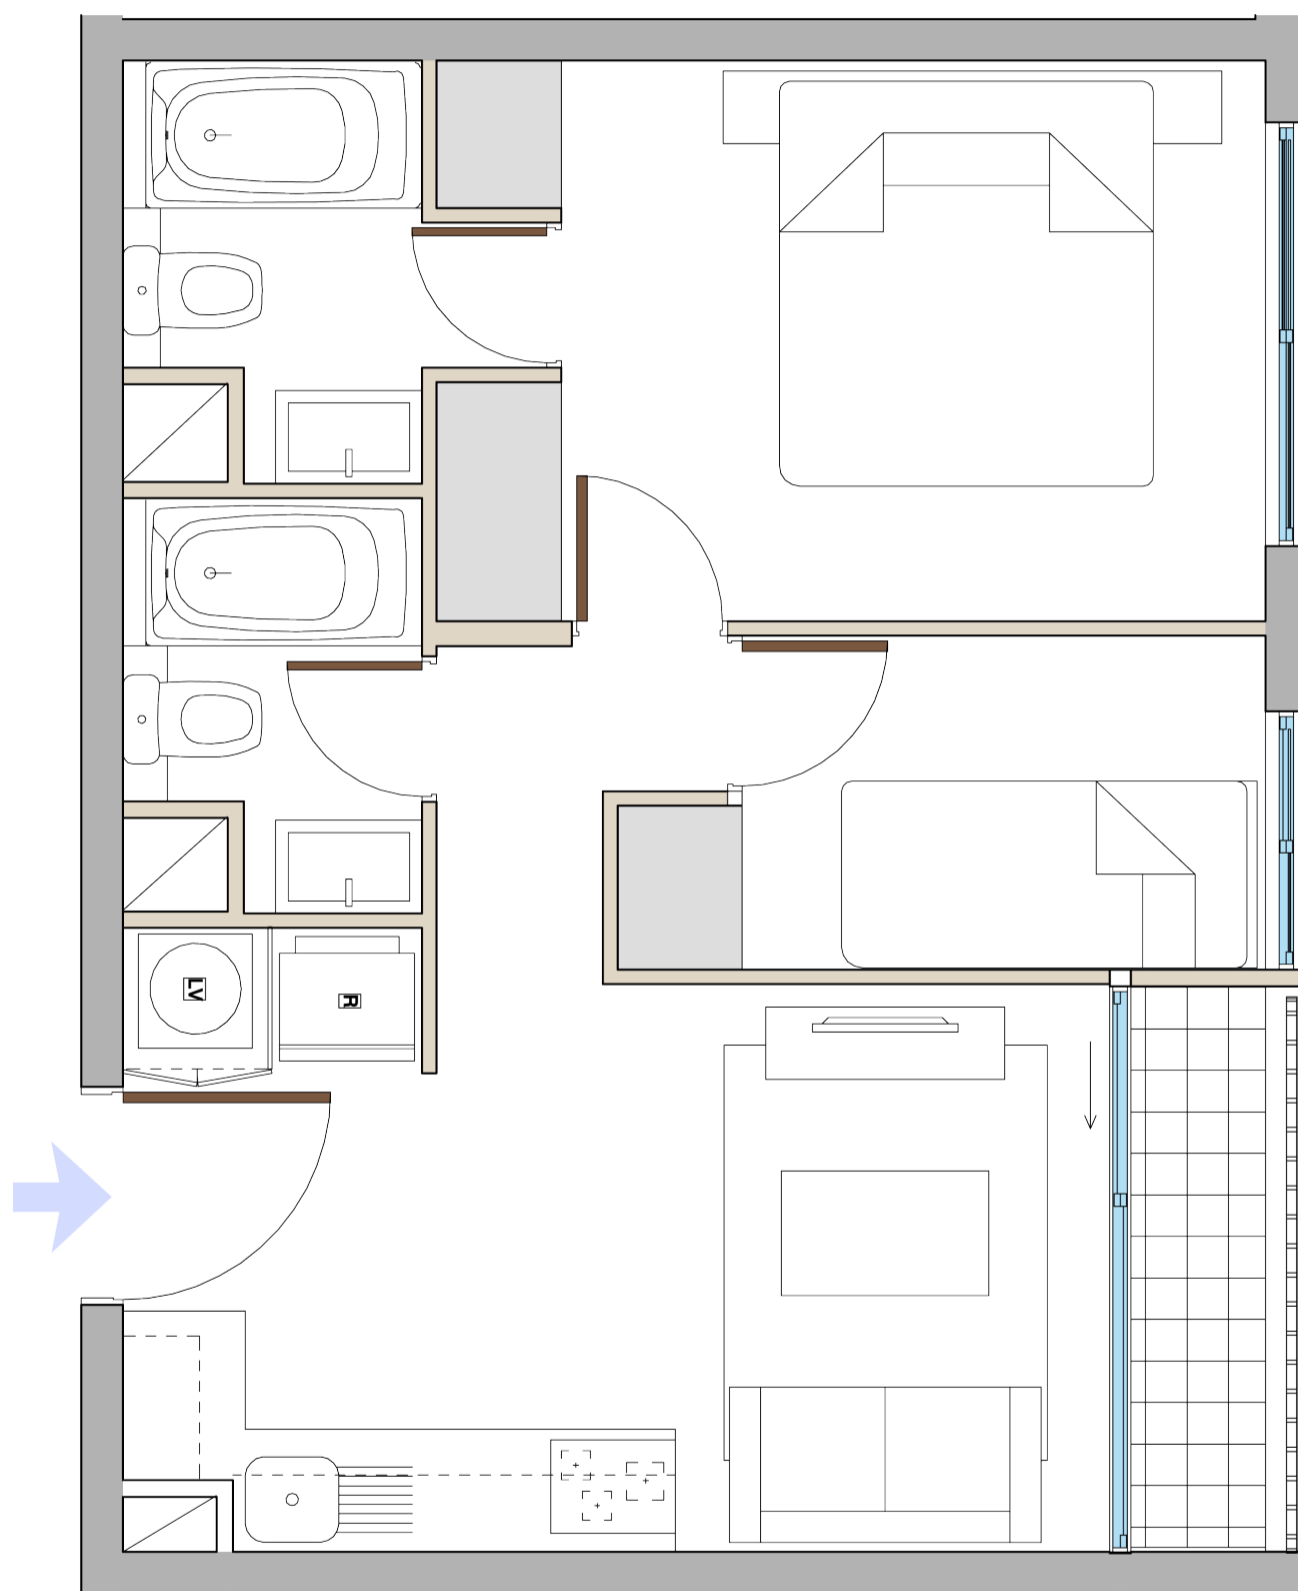


Tipologías disponibles

Depto. 2 Dormitorios Mariposa

4 camas
2D

2B

Superficie útil: 45,71 m2 aprox
Superficie terraza: 2,28 m2 aprox
Superficie Total: 47,99 m2 aprox

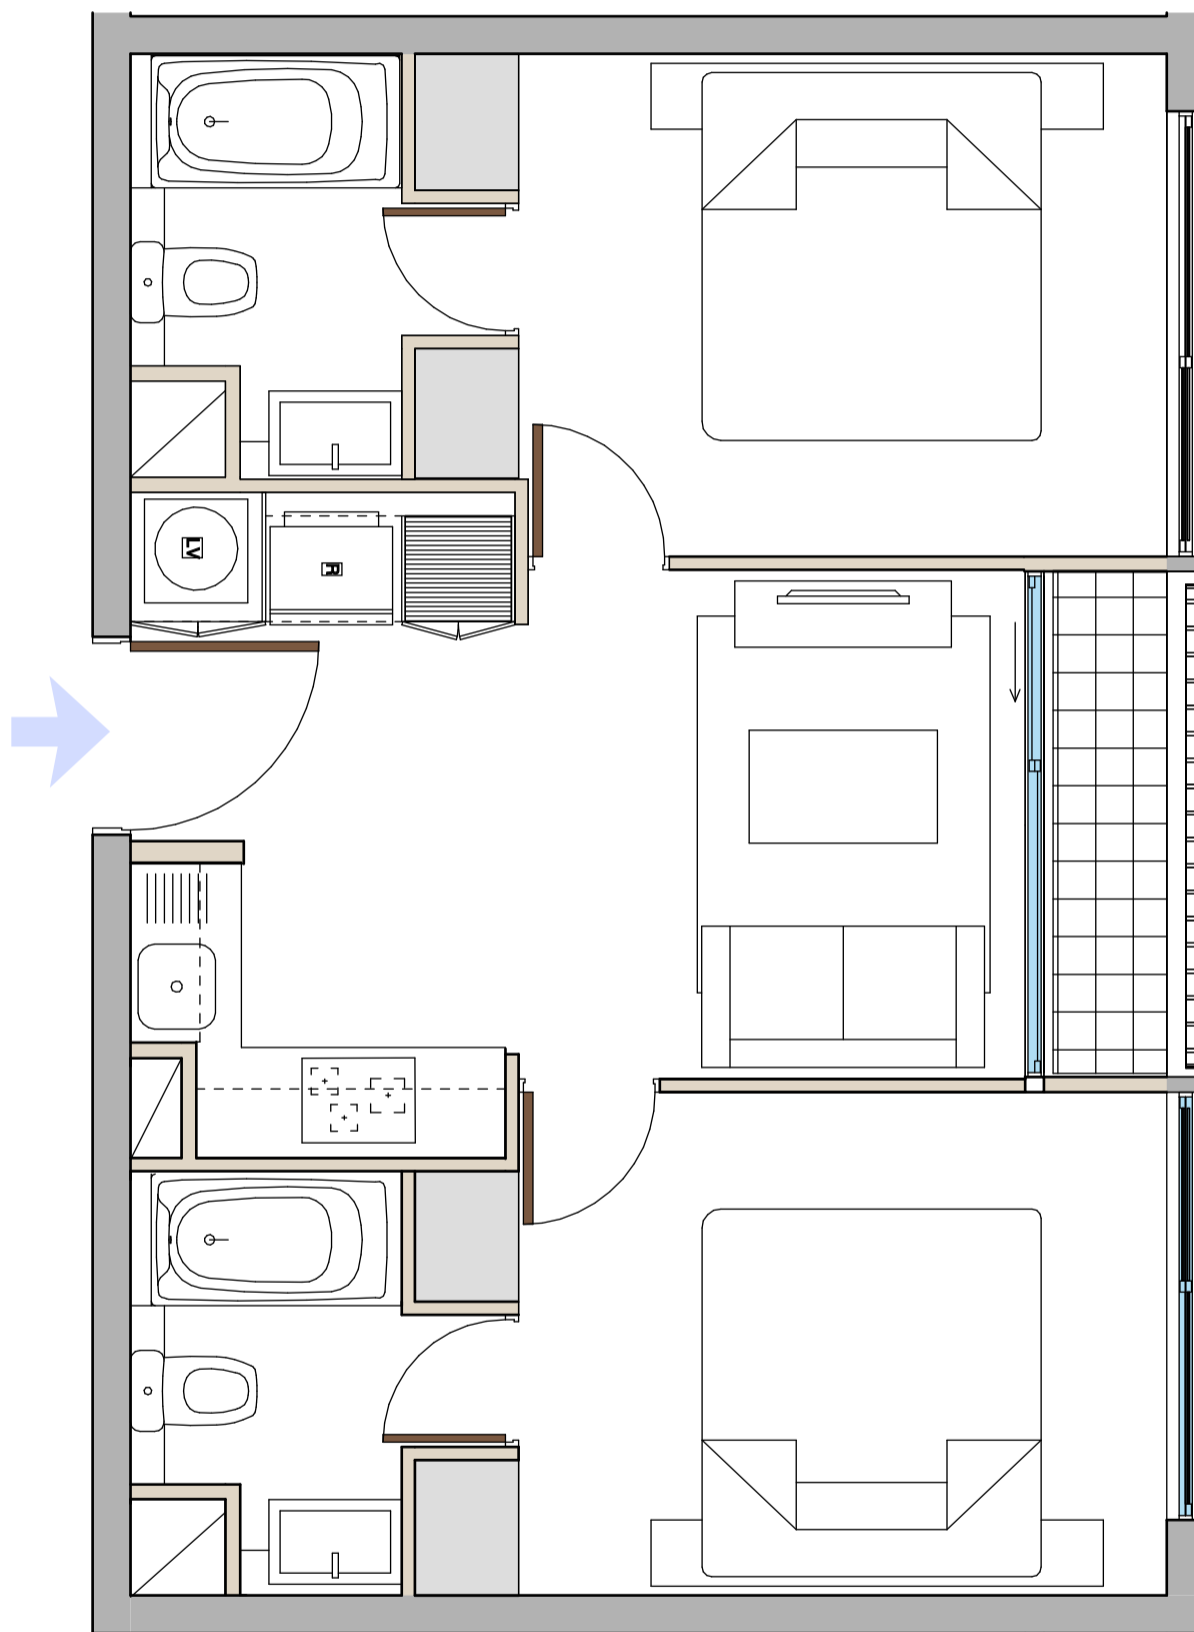

Especificaciones Técnicas Departamentos

Proyecto Centenario

Hall	Piso	Vinílico
Estar	Muros	Papel mural
Comedor	Cielo	Pintura losalín
	Puerta de acceso	Pintada
Dormitorios	Pisos	Vinílico
	Muros	Papel mural
	Cielo	Pintura losalín
	Puertas	Pintadas
Cocina	Lavaplatos	Acero inoxidable de 1 cubeta
	Grifería	Monomando lavaplatos cromado
	Muebles	MDF
	Cubierta	Granito
	Kit cocina	Encimera vitrocerámica
		Campana eléctrica
		Horno eléctrico
	Piso	Vinílico
	Muros	Cerámico
	Cielo	Pintura losalín
Baños	W.C	Estanque de porcelana con descarga al muro
	Tina	Acero esmaltado blanco
	Vanitorio	Mueble melamina con lavabo de loza vitrea
	Espejo	Cristal sobrepuesto
	Grifería	Monomando lavatorio y tina con cuerpo cromado, flexible ducha
	Piso	Vinílico
	Muros	Cerámico
	Cielo	Esmalte al agua
	Puerta de baño	Pintada
Terraza	Piso	Cerámico
	Baranda	Metálica
Clóset	Puertas	Melamina
	Repisas	Melamina
General	Guardapolvos	Pintados
	Tabiquería	Tipo Volcometal
	Ventanas	Marco de aluminio con vidrio termopanel
	Equipamiento	Piscina
		Quinchos
		Terraza Lounge
		Sala CoWork
		Sport Bar
		Sala de Juegos
		Lavandería con sala de estar
		Gimnasio
		Pool Bar
		Salón Gourmet
		Estacionamiento de bicicletas
		Grupo electrógeno de emergencia
		Alarma en puerta de acceso de departamento y ventanas (de 1er a 3er piso)
		Alarma en puerta de acceso de departamento (de 4to a último piso)
		*Espacios disponibles en la segunda etapa Edificio Centenario