


Tipologías disponibles

Depto. 2 Dormitorios

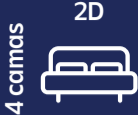

Superficie útil: 42,36 m2 aprox
Superficie terraza: 2,10 m2 aprox
Superficie Total: 44,46 m2 aprox




Tipologías disponibles

Depto. 3 Dormitorios

5 camas
3D

1B

Superficie útil: **48,70 m2 aprox**
Superficie terraza: **1,86 m2 aprox**
Superficie Total: **50,56 m2 aprox**

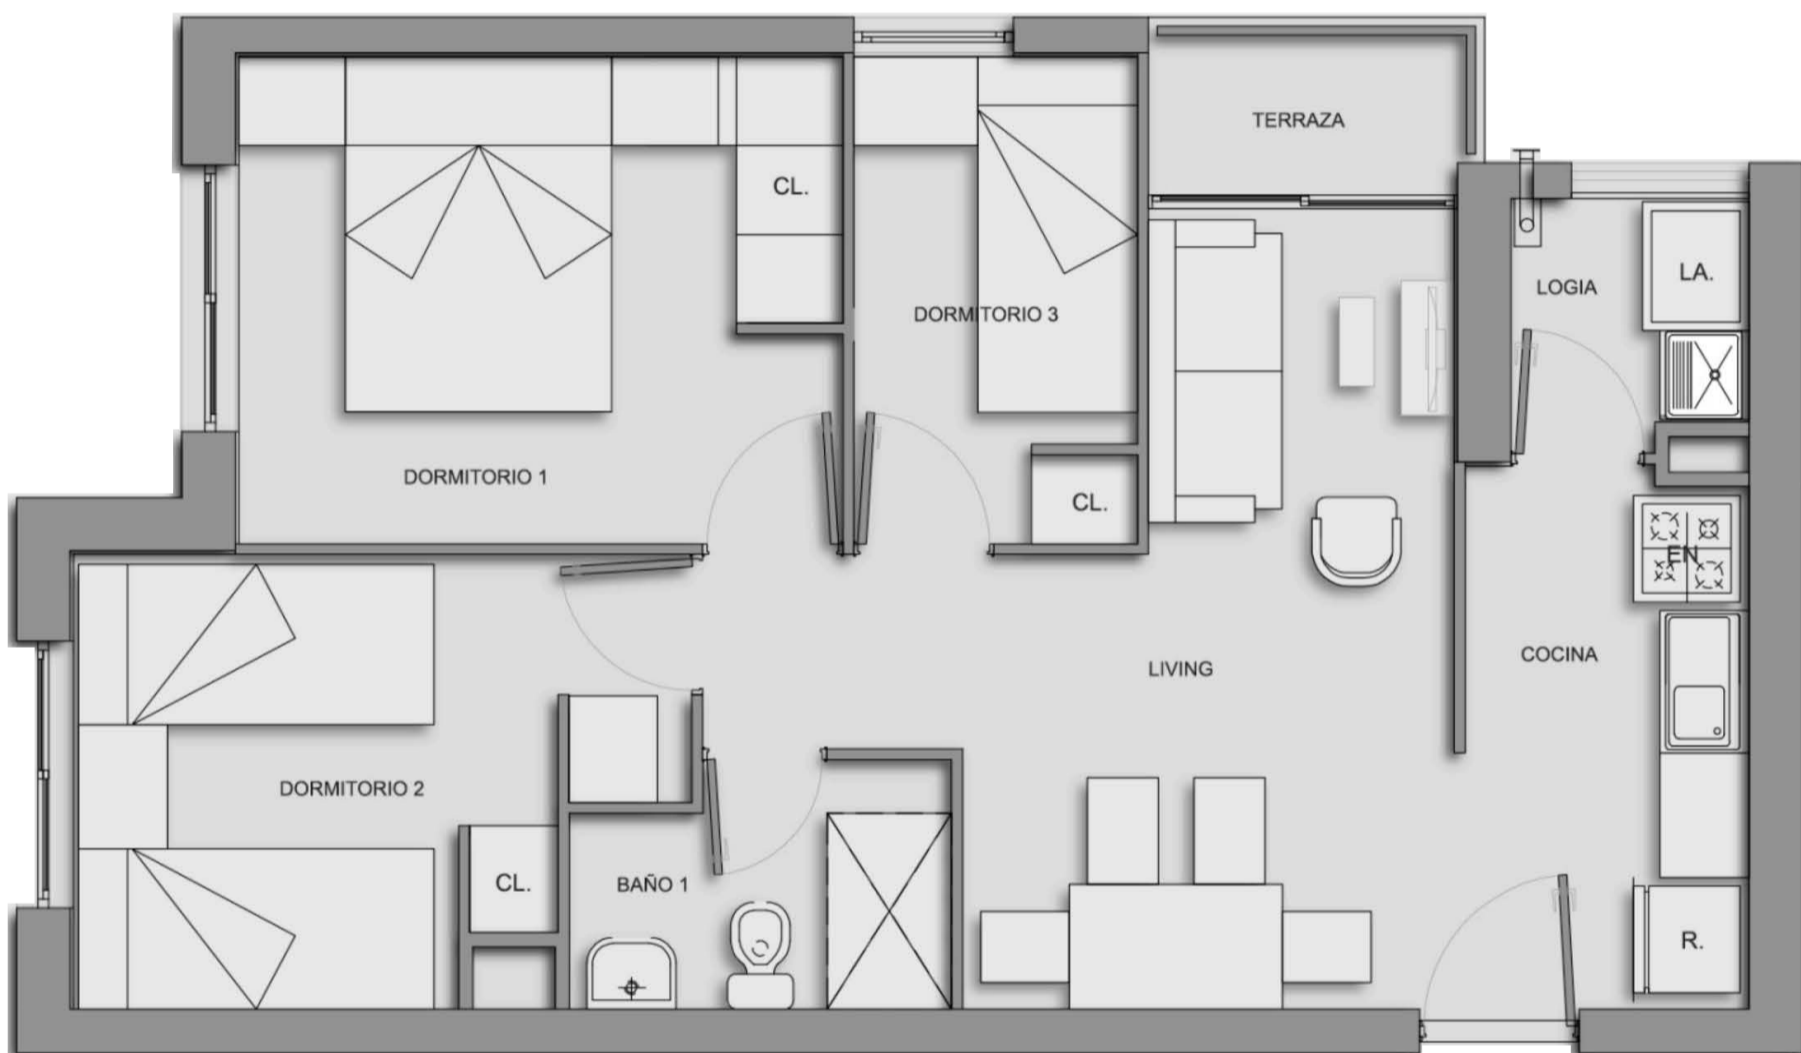


Tipologías disponibles

Depto. 3 Dormitorios

5 camas
3D

2B

Superficie útil: **56,39 m2 aprox**
Superficie terraza: **2,50 m2 aprox**
Superficie Total: **58,89 m2 aprox**

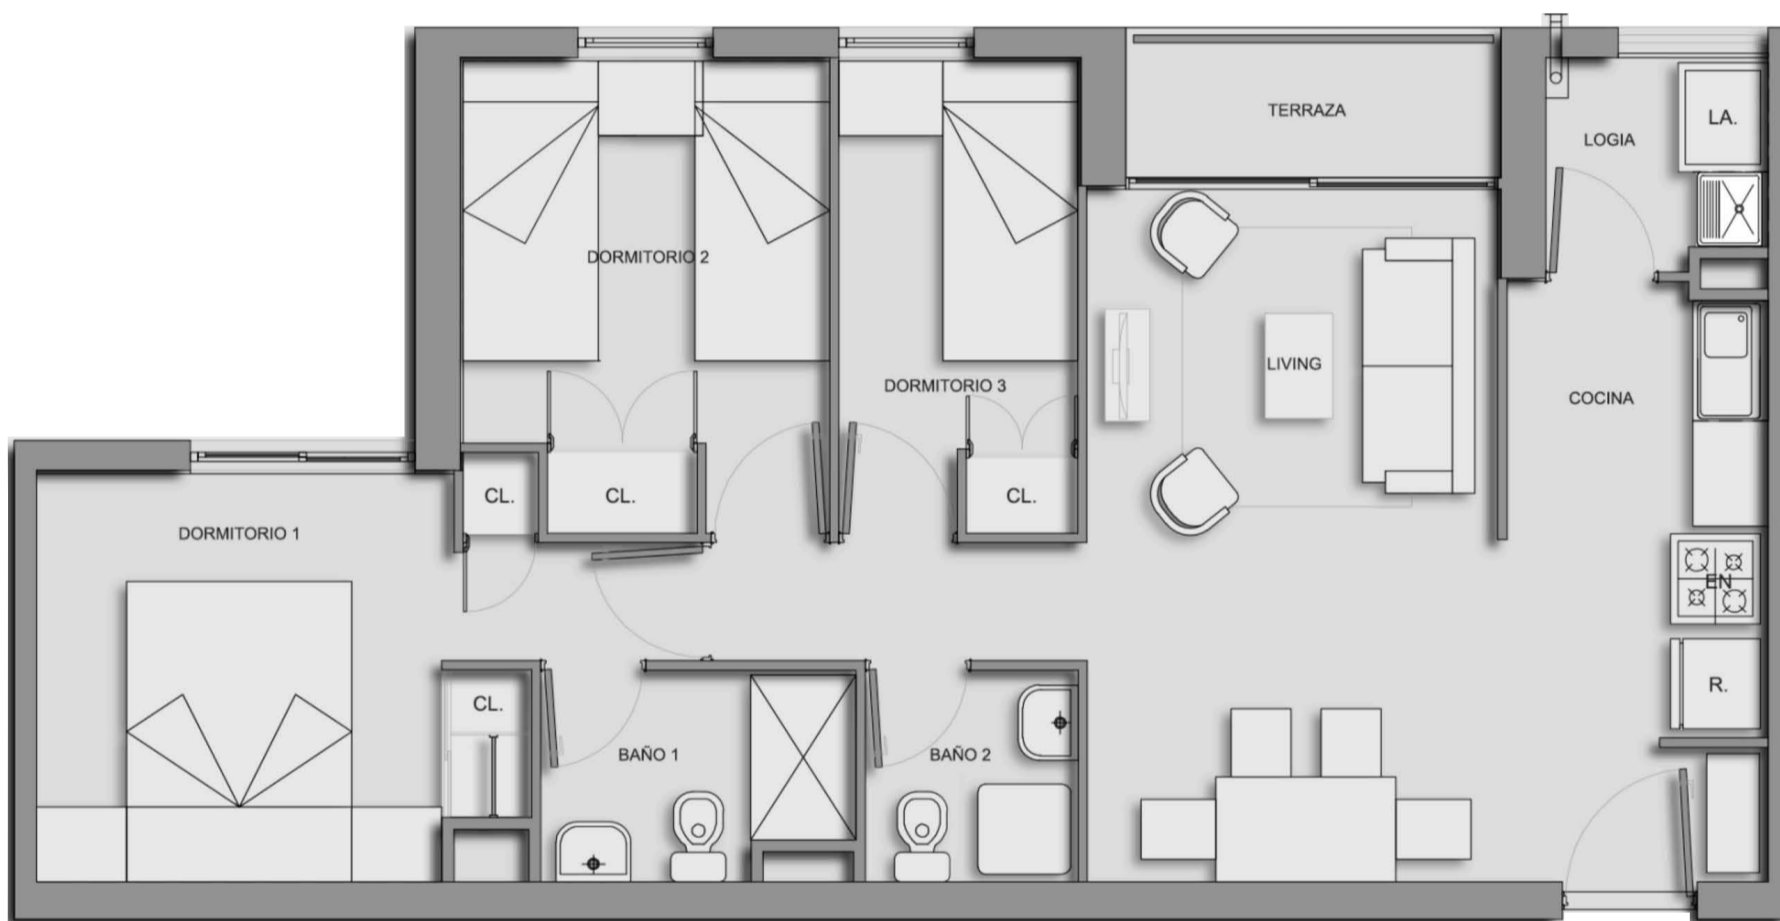

Especificaciones Técnicas Departamentos

Proyecto Curauma

Hall - Estar - Comedor

Piso

Muros

Cielo

Puerta de acceso

Dormitorios

Pisos

Muros

Cielo

Puertas

Cocina

Lavaplatos

Grifería

Muebles

Cubierta

Kit de cocina

Piso

Muros

Cielo

Baños

WC

Tina

Vanitorio

Espejo

Grifería

Piso

Muros

Cielo

Puerta de baño

Logia

Piso

Muros

Terrazas

Piso

Baranda

Clóset

Puertas

Repisas

General

Agua caliente

Ventanas

Áreas comunes

Seguridad

No Incluye

Laminado

Papel mural blanco o similar

Pintura losalín

Pintada

Alfombra

Papel mural blanco o similar

Pintura losalín

Pintadas

Acero inoxidable de 1 cubeta

Monomando lavaplatos cromado

Melamina

Melamina

Encimera a Gas

Campana eléctrica

Horno eléctrico

Cerámica

Cerámica

Pintura losalín

Estanque de porcelana con descarga al muro

Acero esmaltado blanco

Mueble melamina con vanitorio de loza

Cristal sobrepuesto

Monomando lavatorio y tina con cuerpo cromado, flexible de ducha

Cerámica

Cerámico /Pintura

Esmalte al agua

Pintada

Cerámica

Pintura Martelina

Cerámica

Metálica

Melamina

Melamina

Calefont

Aluminio

Hall de Acceso

Área de Juegos infantiles

Piscina

Sala Multiuso Con Quincho

Estacionamientos de bicicletas

Grupo electrógeno de emergencia

Alarma en ventanas (de 1er a 3er piso)

Alarma en puerta de acceso de departamentos

Citofonía

Lámparas de techo en pasillos, cocina, estar y dormitorios.

Microondas en cocina

Lavadora y/o secadora.

Cortinas rollers en ventanas y ventanales.

Papeles murales o pinturas decorativas.