


Tipologías disponibles

Depto. 1 Dormitorio

2 camas
1D

1B


Superficie útil: 31,47 m2 aprox
Superficie terraza: 4,27 m2 aprox
Superficie Total: 35,74 m2 aprox

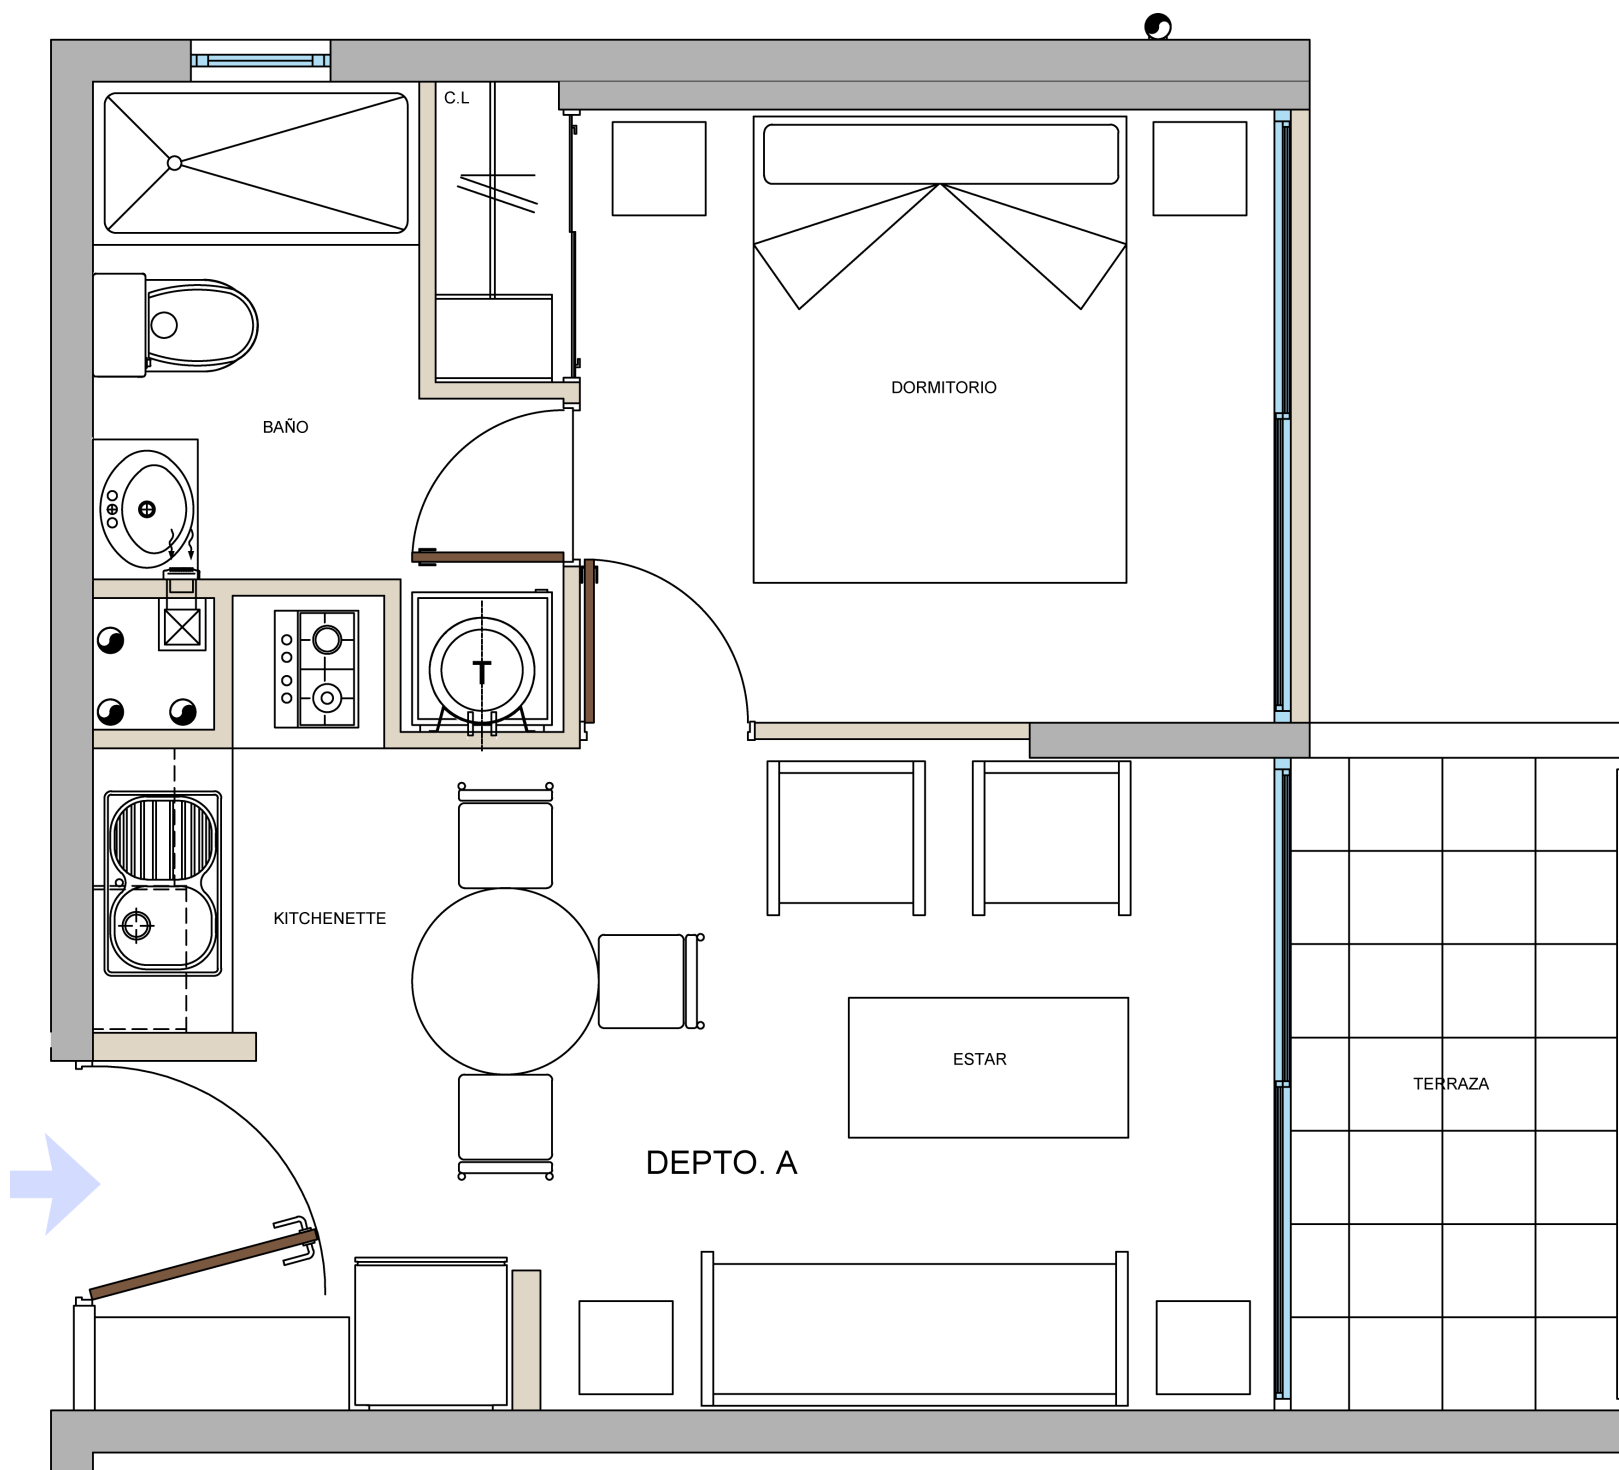

Tipologías disponibles

Depto. 1 Dormitorio

2 camas	1D	1B	Superficie útil:	31,66 m2 aprox
			Superficie terraza:	4,22 m2 aprox
			Superficie Total:	35,88 m2 aprox

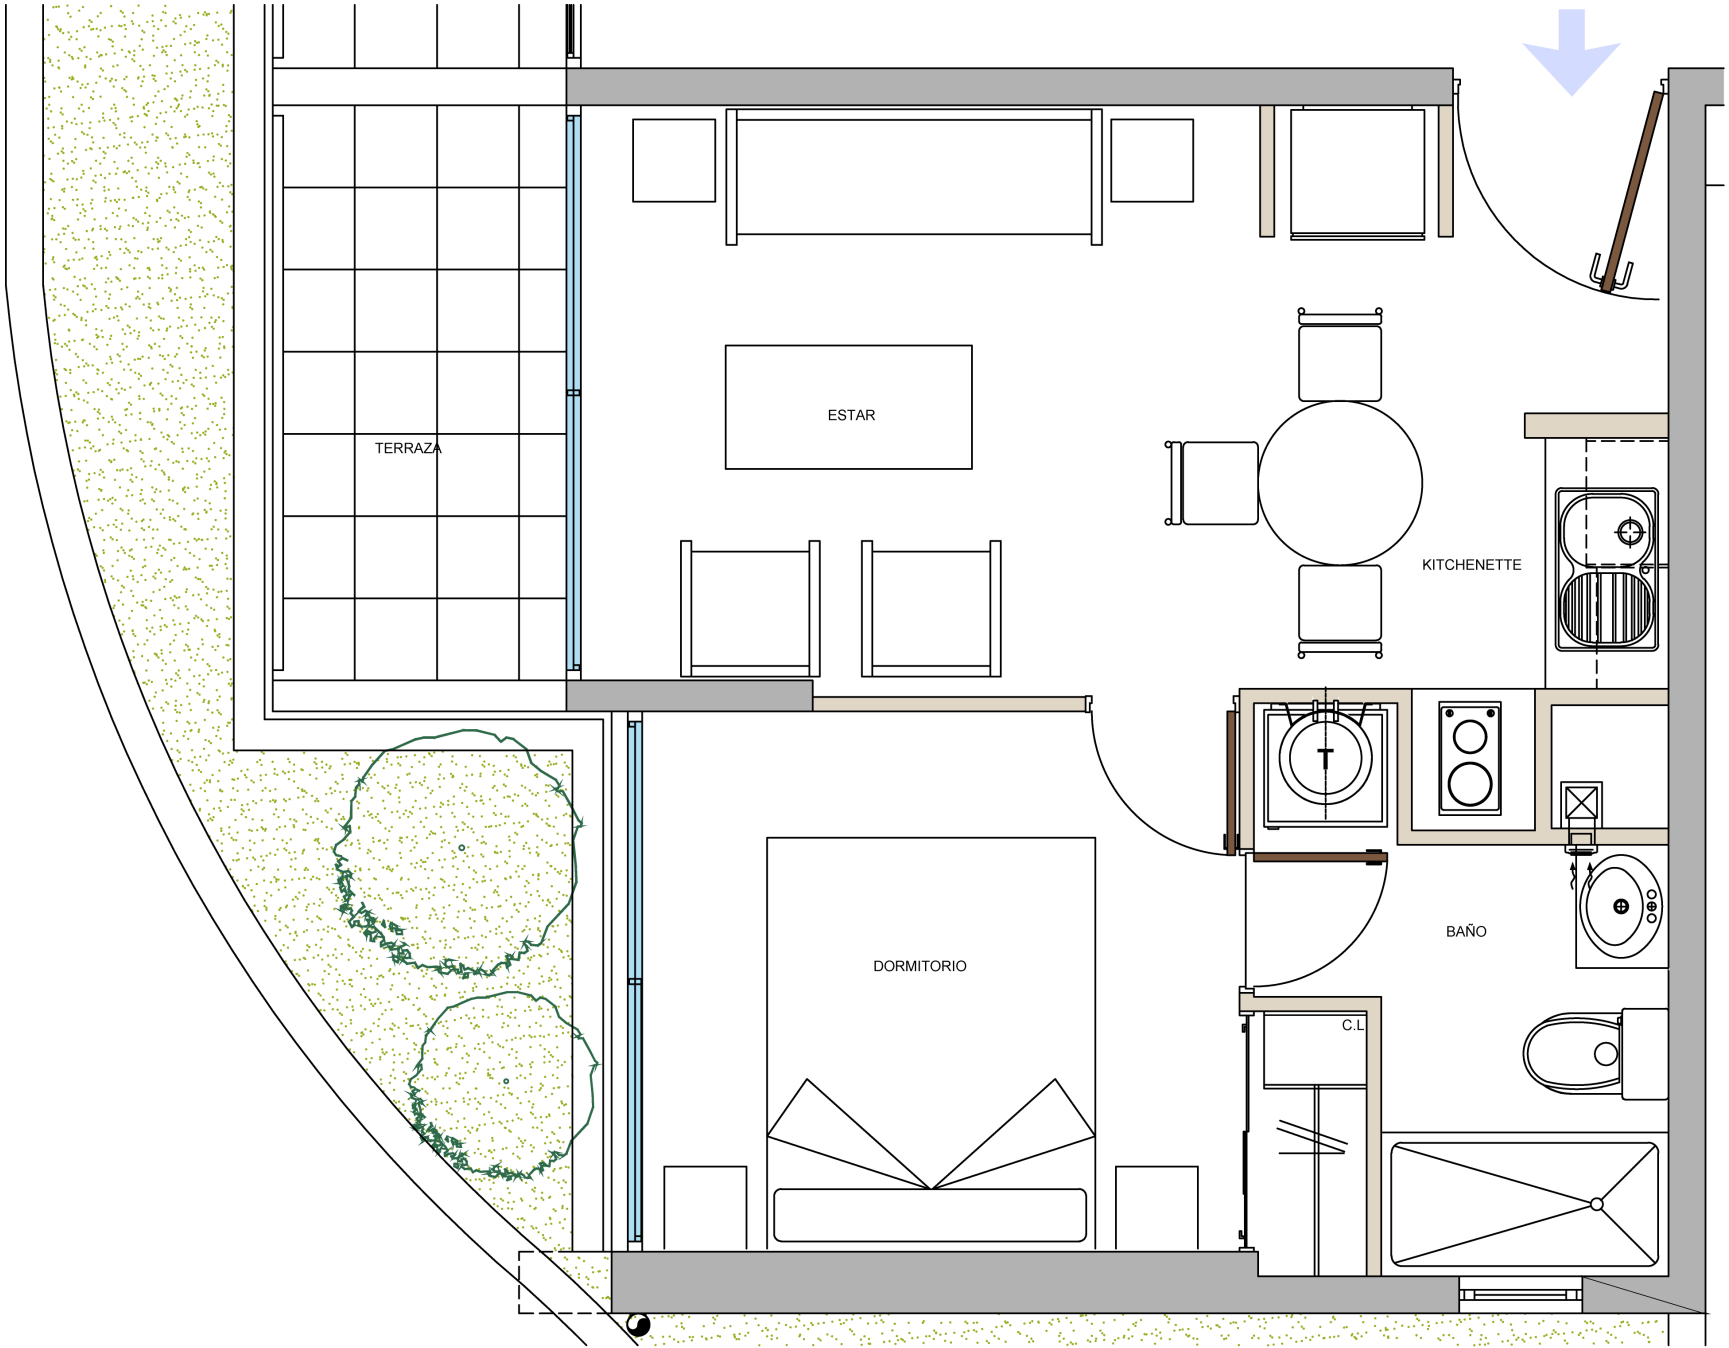

Tipologías disponibles


Depto. 2 Dormitorios

3 camas

2D

1B

Superficie útil:	39,13 m2 aprox
Superficie terraza:	4,12 m2 aprox
Superficie Total:	43,25 m2 aprox

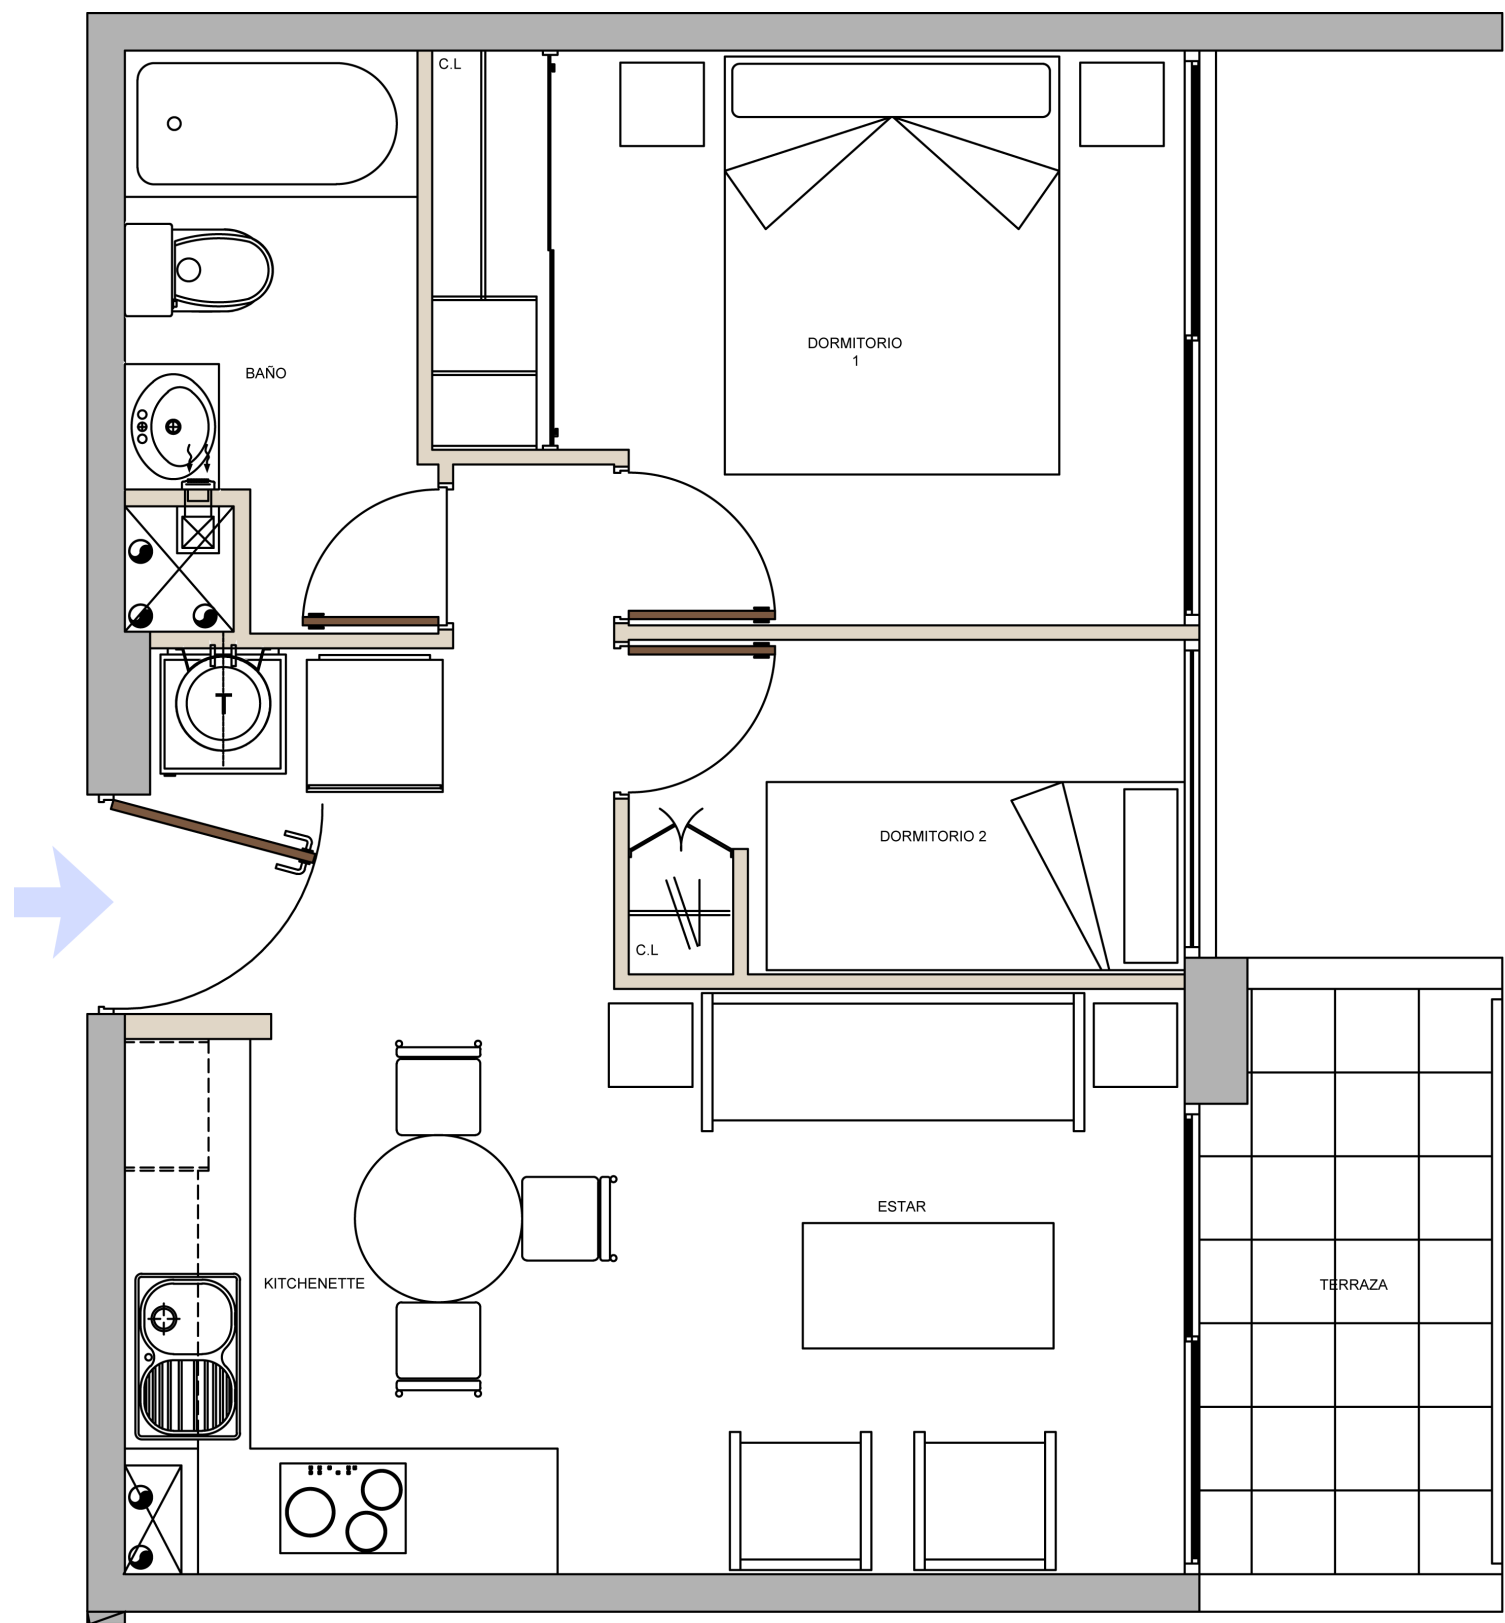

Especificaciones Técnicas Departamentos

Proyecto El Aromo

Hall	Pisos
Estar	Muros
Comedor	Cielo
	Puerta de acceso
Dormitorios	Pisos
	Muros
	Cielo
	Puertas
Cocina	Lavaplatos
	Grifería
	Muebles
	Cubierta
	Kit de cocina
	Piso
	Muros
	Cielo
Baños	W.C
	Tina
	Vanitorio
	Espejo
	Grifería
	Piso
	Muros
	Cielo
	Puerta de baño
Terrazas	Piso
	Baranda
Clóset	Puertas
	Repisas
General	Agua caliente
	Ventanas
	Áreas comunes
	Seguridad

Vinílico
Papel mural
Pintura
Pintada
Vinílico
Papel mural blanco o similar
Pintura
Pintadas
Acero inoxidable de 1 cubeta
Monomando lavaplatos cromado
Melamina
Cuarzo / Porcelanato
Horno eléctrico
Encimera vitrocerámica
Campana eléctrica
Vinílico
Pintura / Cerámica / PVC
Pintura
Estanque de porcelana con descarga al muro
Acero esmaltado blanco
Mueble melamina con lavabo de loza
Cristal sobrepuesto
Monomando lavatorio y tina con cuerpo cromado, flexible de ducha
Porcelanato
Pintura / Cerámica / PVC
Pintado
Pintada
Cerámica
Metálica
Melamina
Melamina
Termo
Marco de PVC blanco con vidrio termopanel
Gimnasio
Quinchos
Lavandería
Salón Multiuso
Piscina
Grupo electrógeno de emergencia
Alarma en puerta de acceso de departamento y ventanas (de 1er a 3er piso)
Alarma en puerta de acceso de departamento