


Tipologías disponibles

Depto. 1 Dormitorio

2 camas	1D	1B	Superficie útil:	32,49 m2 aprox
			Superficie terraza:	3,04 m2 aprox
			Superficie Total:	35,53 m2 aprox

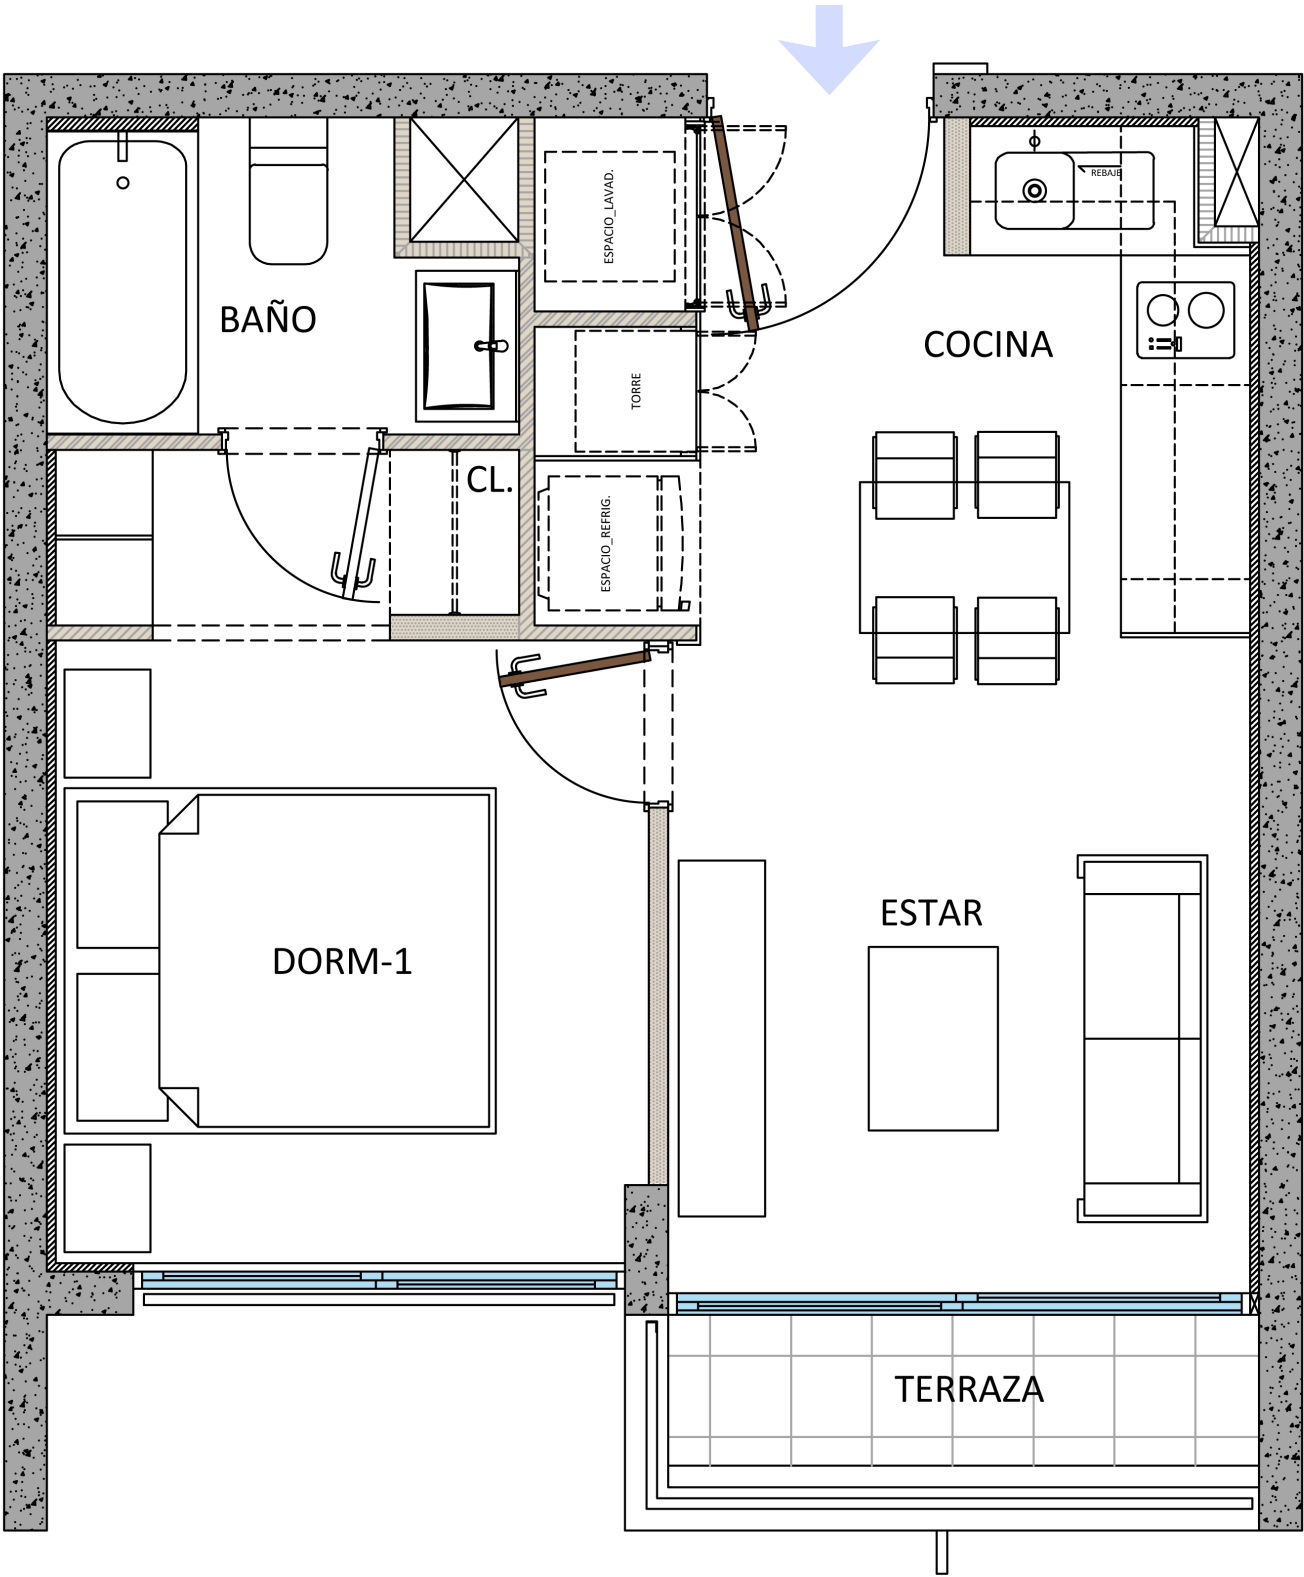

Tipologías disponibles

Depto. 2 Dormitorios

3 camas

2D

1B

Superficie útil:


Superficie terraza:

Superficie Total:

42,58 m2 aprox

4,66 m2 aprox

47,24 m2 aprox

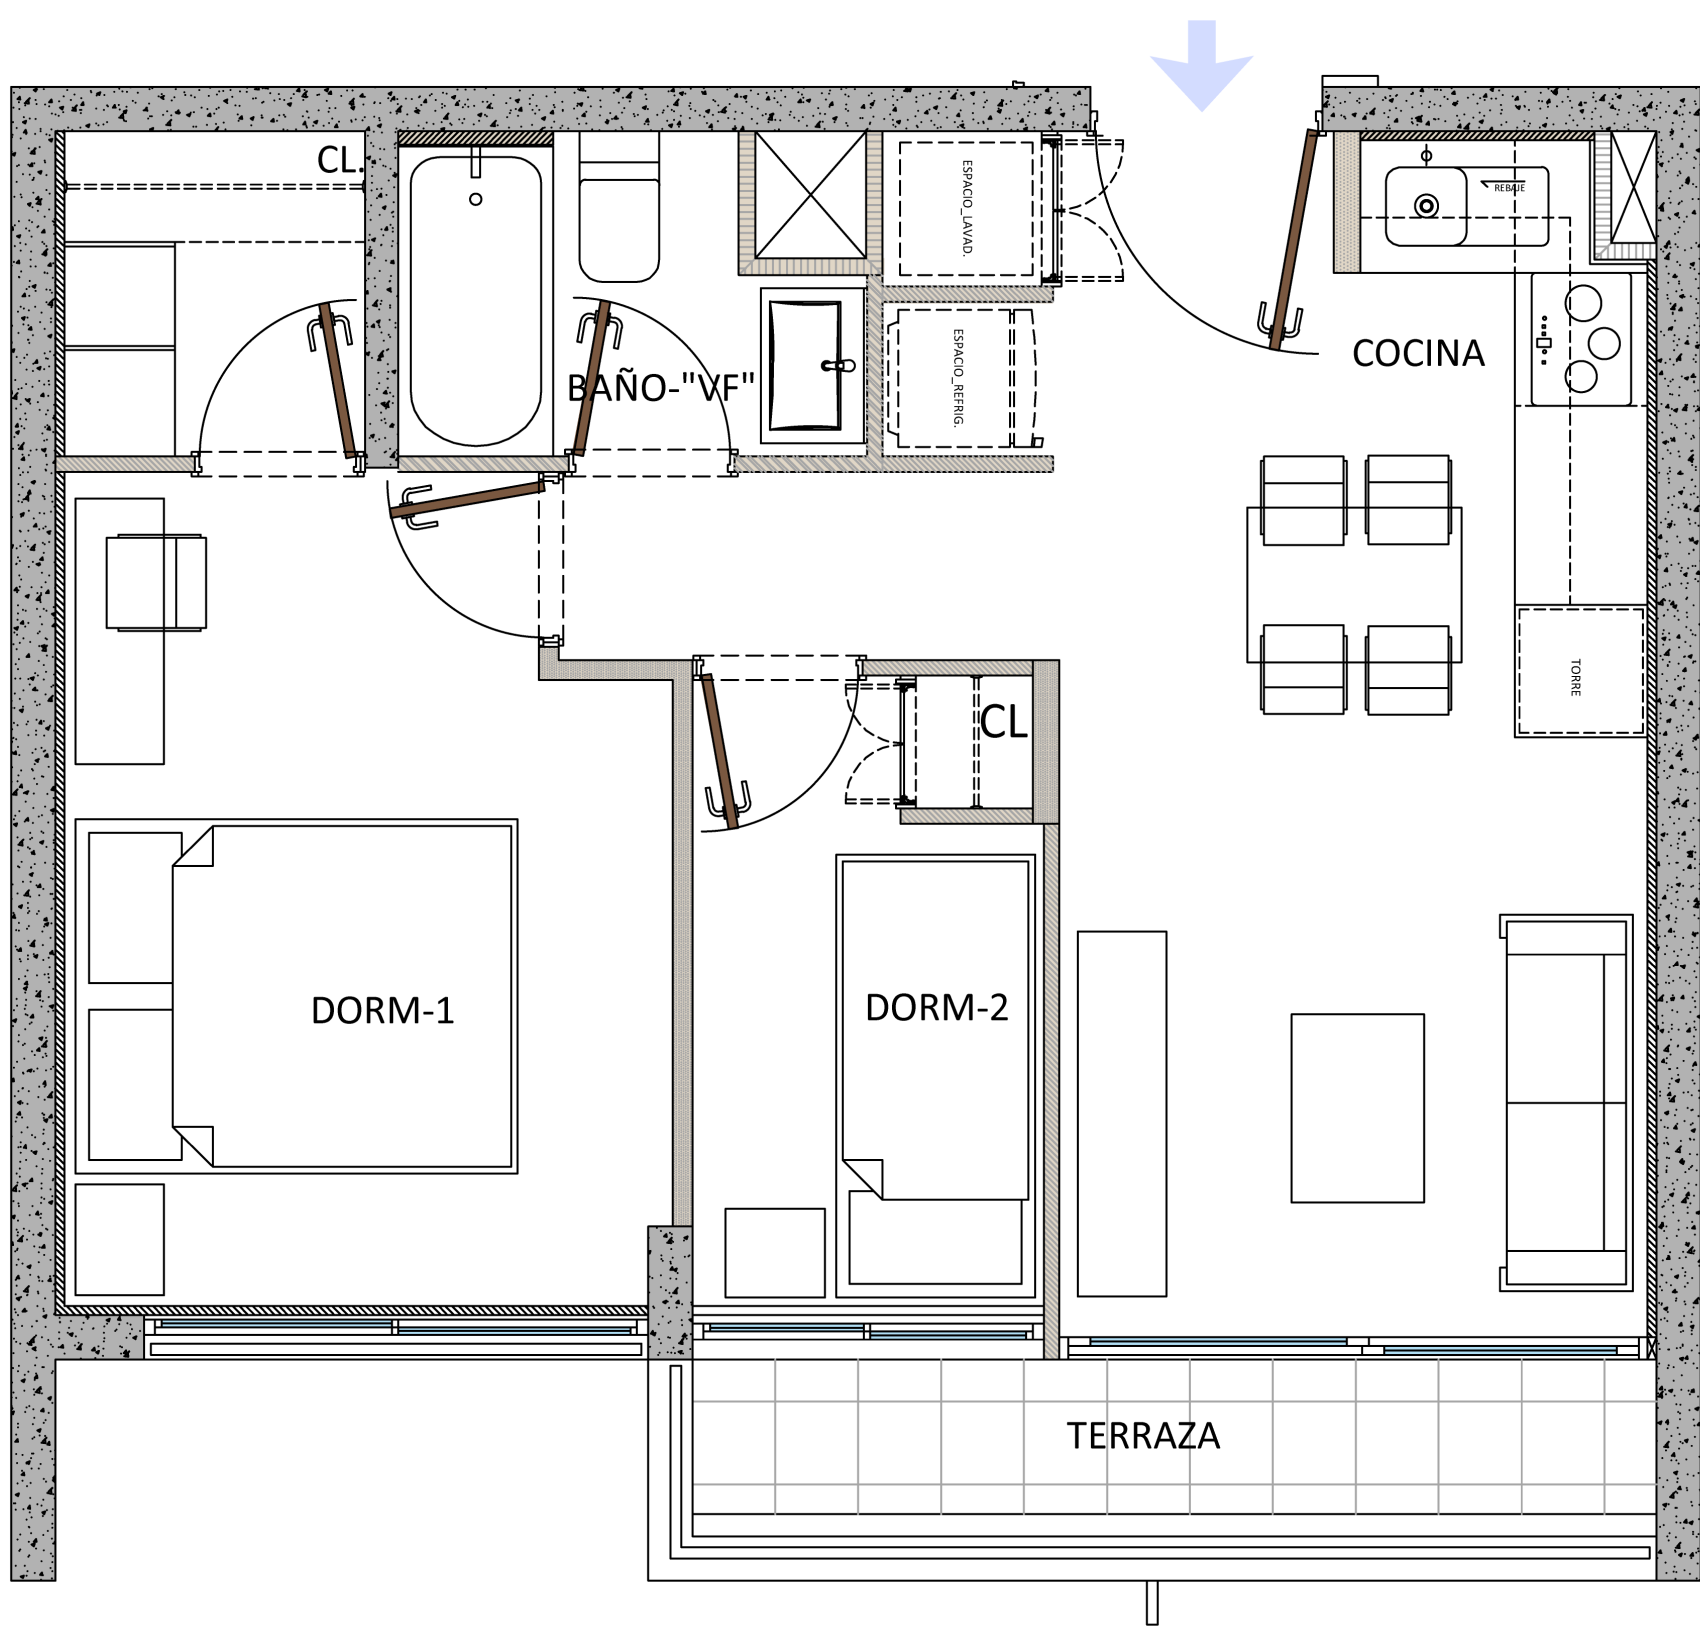

Tipologías disponibles


Depto. 2 Dormitorios

4 camas

2D

2B

Superficie útil:	47,20 m2 aprox
Superficie terraza:	5,42 m2 aprox
Superficie Total:	52,62 m2 aprox

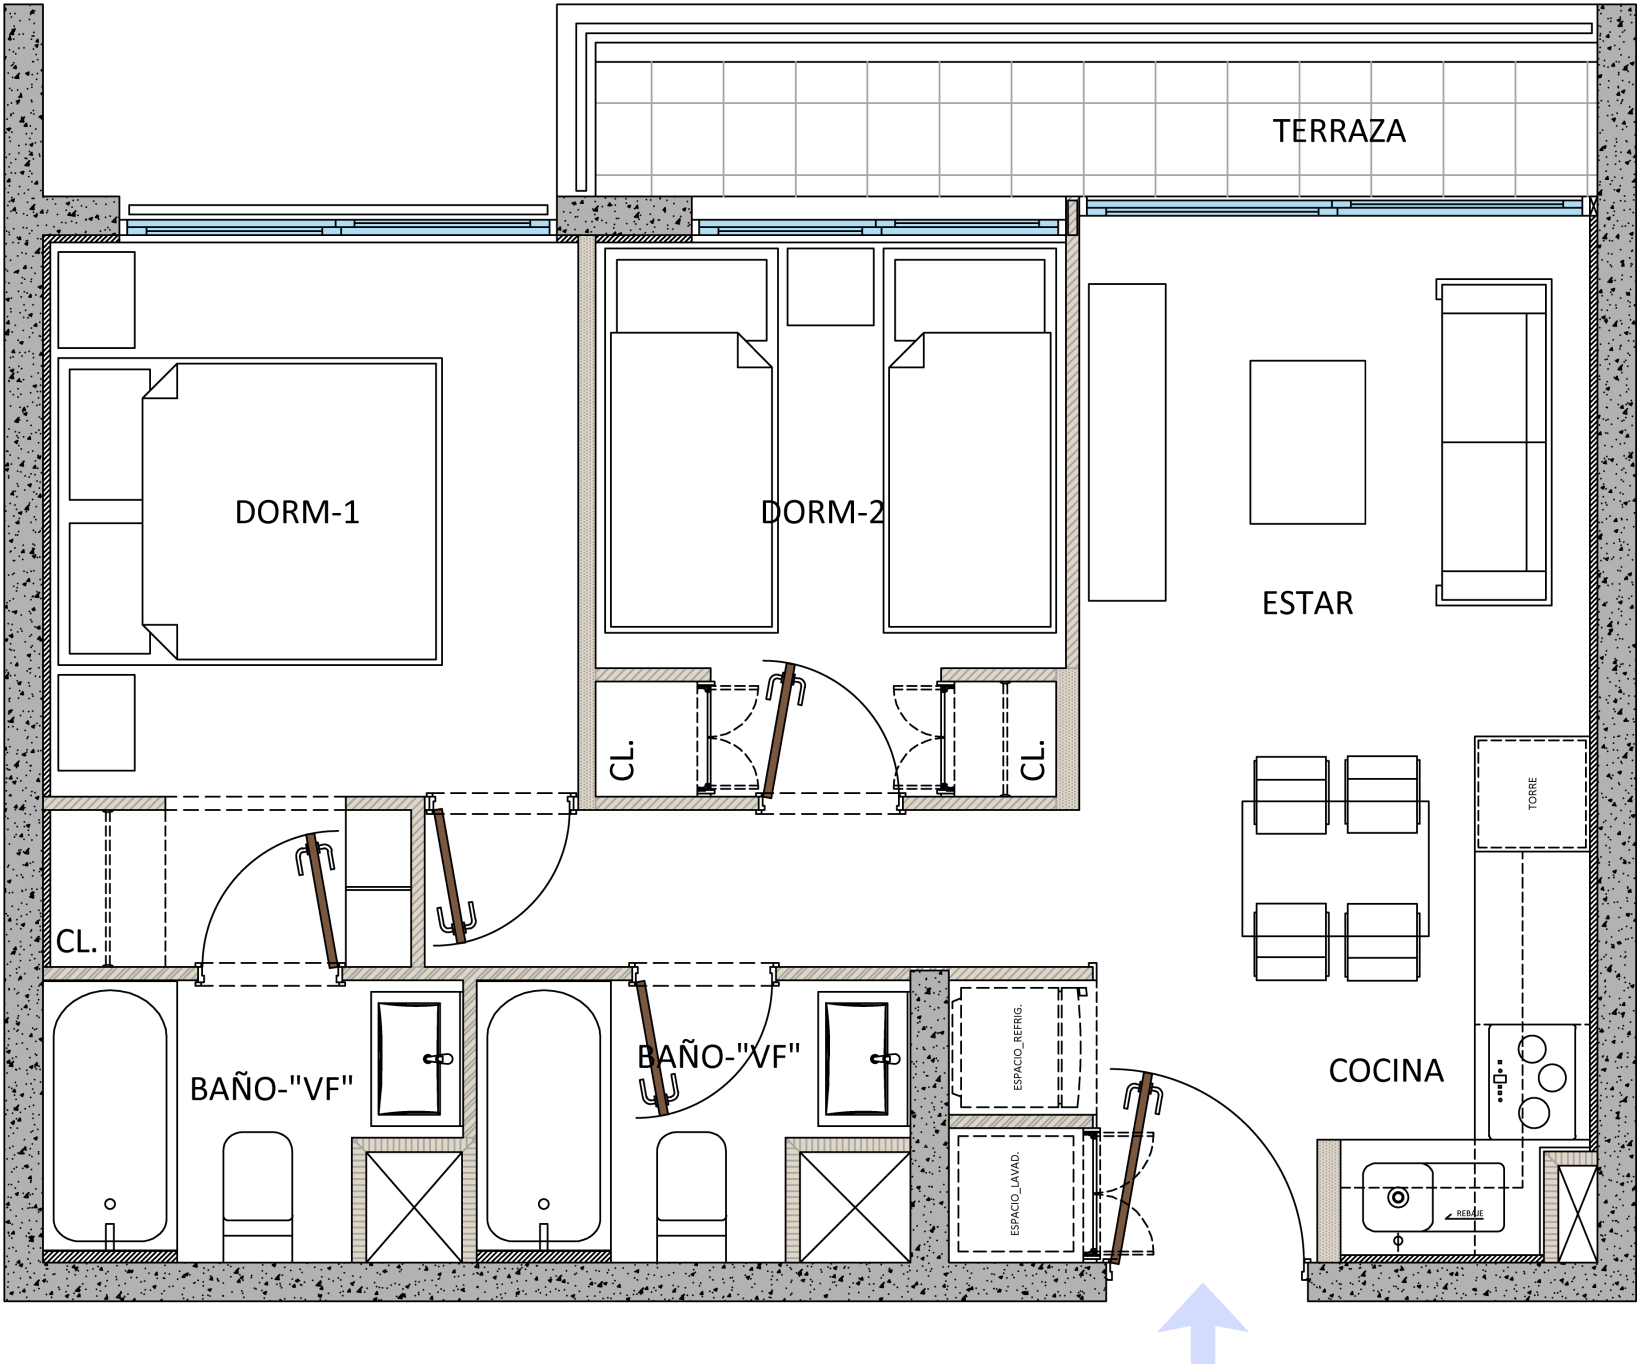

Especificaciones Técnicas Departamentos

Proyecto Los Lilenes

Hall - Estar - Comedor	Piso
	Muros
	Cielo
	Puerta de acceso
Dormitorios	Pisos
	Muros
	Cielo
	Puertas
Cocina	Lavaplatos
	Grifería
	Muebles
	Cubierta
	Kit de cocina
	Piso
	Muros
	Cielo
Baños	WC
	Tina
	Vanitorio
	Espejo
	Grifería
	Piso
	Muros
	Cielo
	Puerta de baño
Terrazas	Piso
	Baranda
Clóset	Repisas
General	Agua caliente
	Ventanas
	Áreas comunes
	Seguridad
No Incluye	

Vinílico
Papel
Pintura
Pintada
Vinílico
Papel
Pintura
Pintadas
Acero inoxidable de 1 cubeta
Monomando lavaplateo cromado
Melamina
Cuarzo
Encimera vitrocerámica
Campana eléctrica
Horno eléctrico
Vinílico
Cerámica
Pintura
Estanque de porcelana con descarga al muro
Acero esmaltado blanco
Mueble melamina con vanitorio de loza
Cristal sobrepuesto
Monomando lavatorio y tina con cuerpo cromado, flexible de ducha
Vinílico
Cerámico + pintura y/o vinílico + pintura
Pintado
Pintada
Cerámica
Metálica
Melamina
Caldera central
Marco aluminio gris grafito con vidrio termopanel
Hall de Acceso
Quinchos
Salones multiuso
Piscina
Lavandería
Gimnasio equipado
Estacionamientos de bicicletas
Grupo electrógeno de emergencia
Alarma en ventanas (de 1er a 3er piso)
Alarma en puerta de acceso de departamentos
Lámparas en pasillos, cocina, estar y dormitorios.
Microondas y refrigerador en cocina
Lavadora y/o secadora.
Cortinas rollers en ventanas y ventanales.
Papeles murales o pinturas decorativas.