


Tipologías disponibles

Dept. Estudio

2 camas	1D	1B	Superficie útil: 20,25 m ² aprox
			Superficie terraza: 3,65 m ² aprox
			Superficie Total: 23,90 m ² aprox

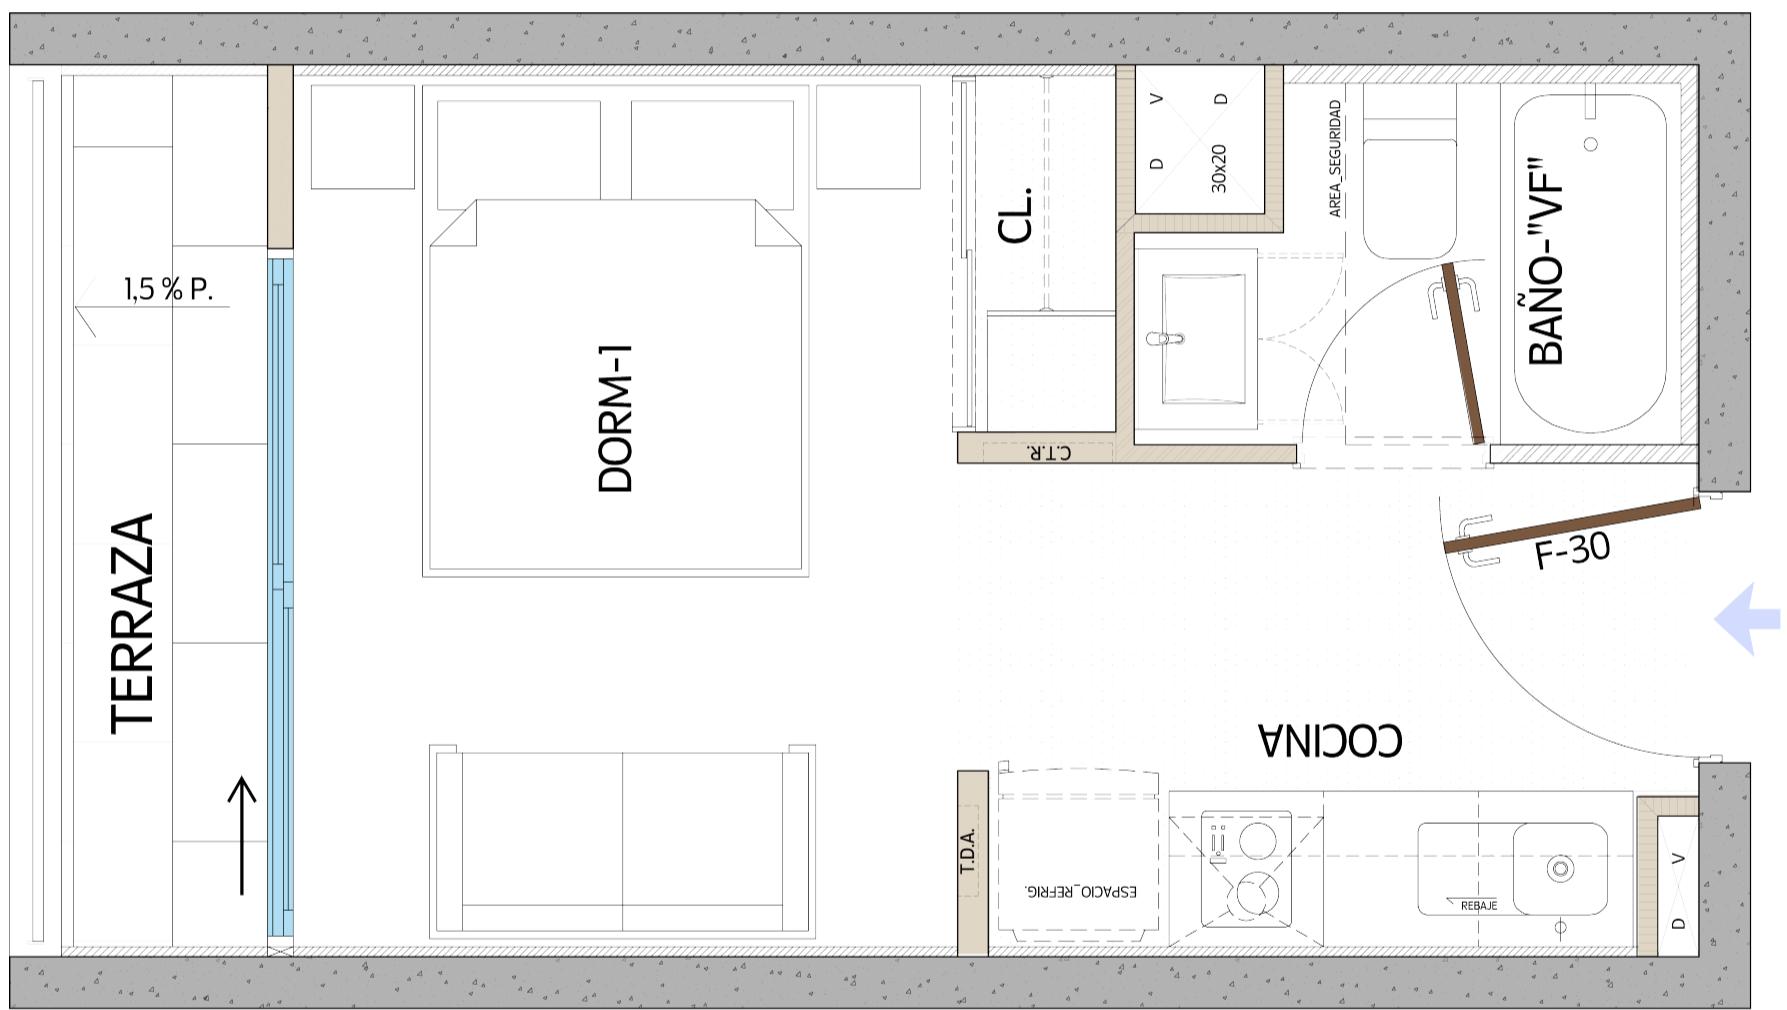


Tipologías disponibles

Dept. 2 Dormitorios

3 camas
2D

1B

Superficie útil:	43,14 m ² aprox
Superficie terraza:	2,67 m ² aprox
Superficie Total:	45,81 m ² aprox

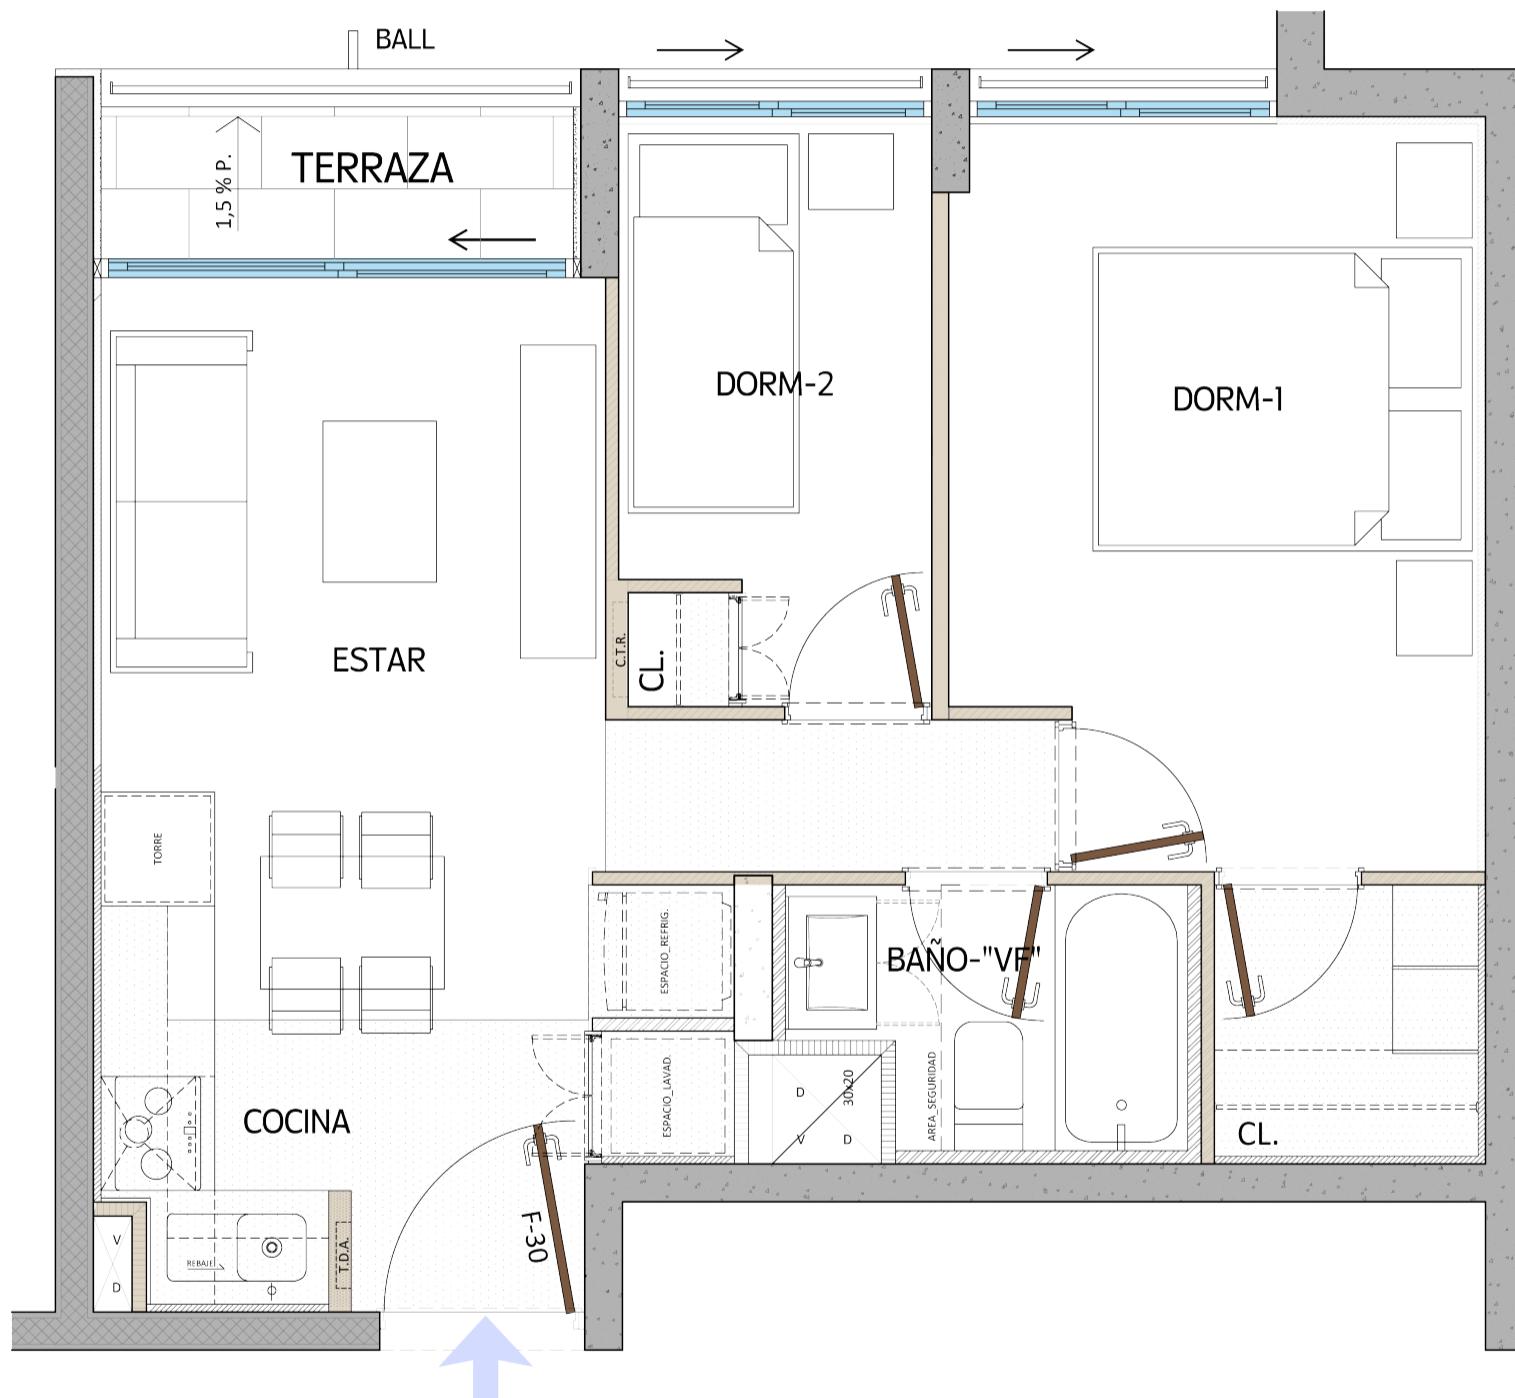


Tipologías disponibles

Depto. 1 Dormitorio



Superficie útil:
Superficie terraza:

33,03 m² aprox
2,84 m² aprox
Superficie Total: 35,87 m² aprox

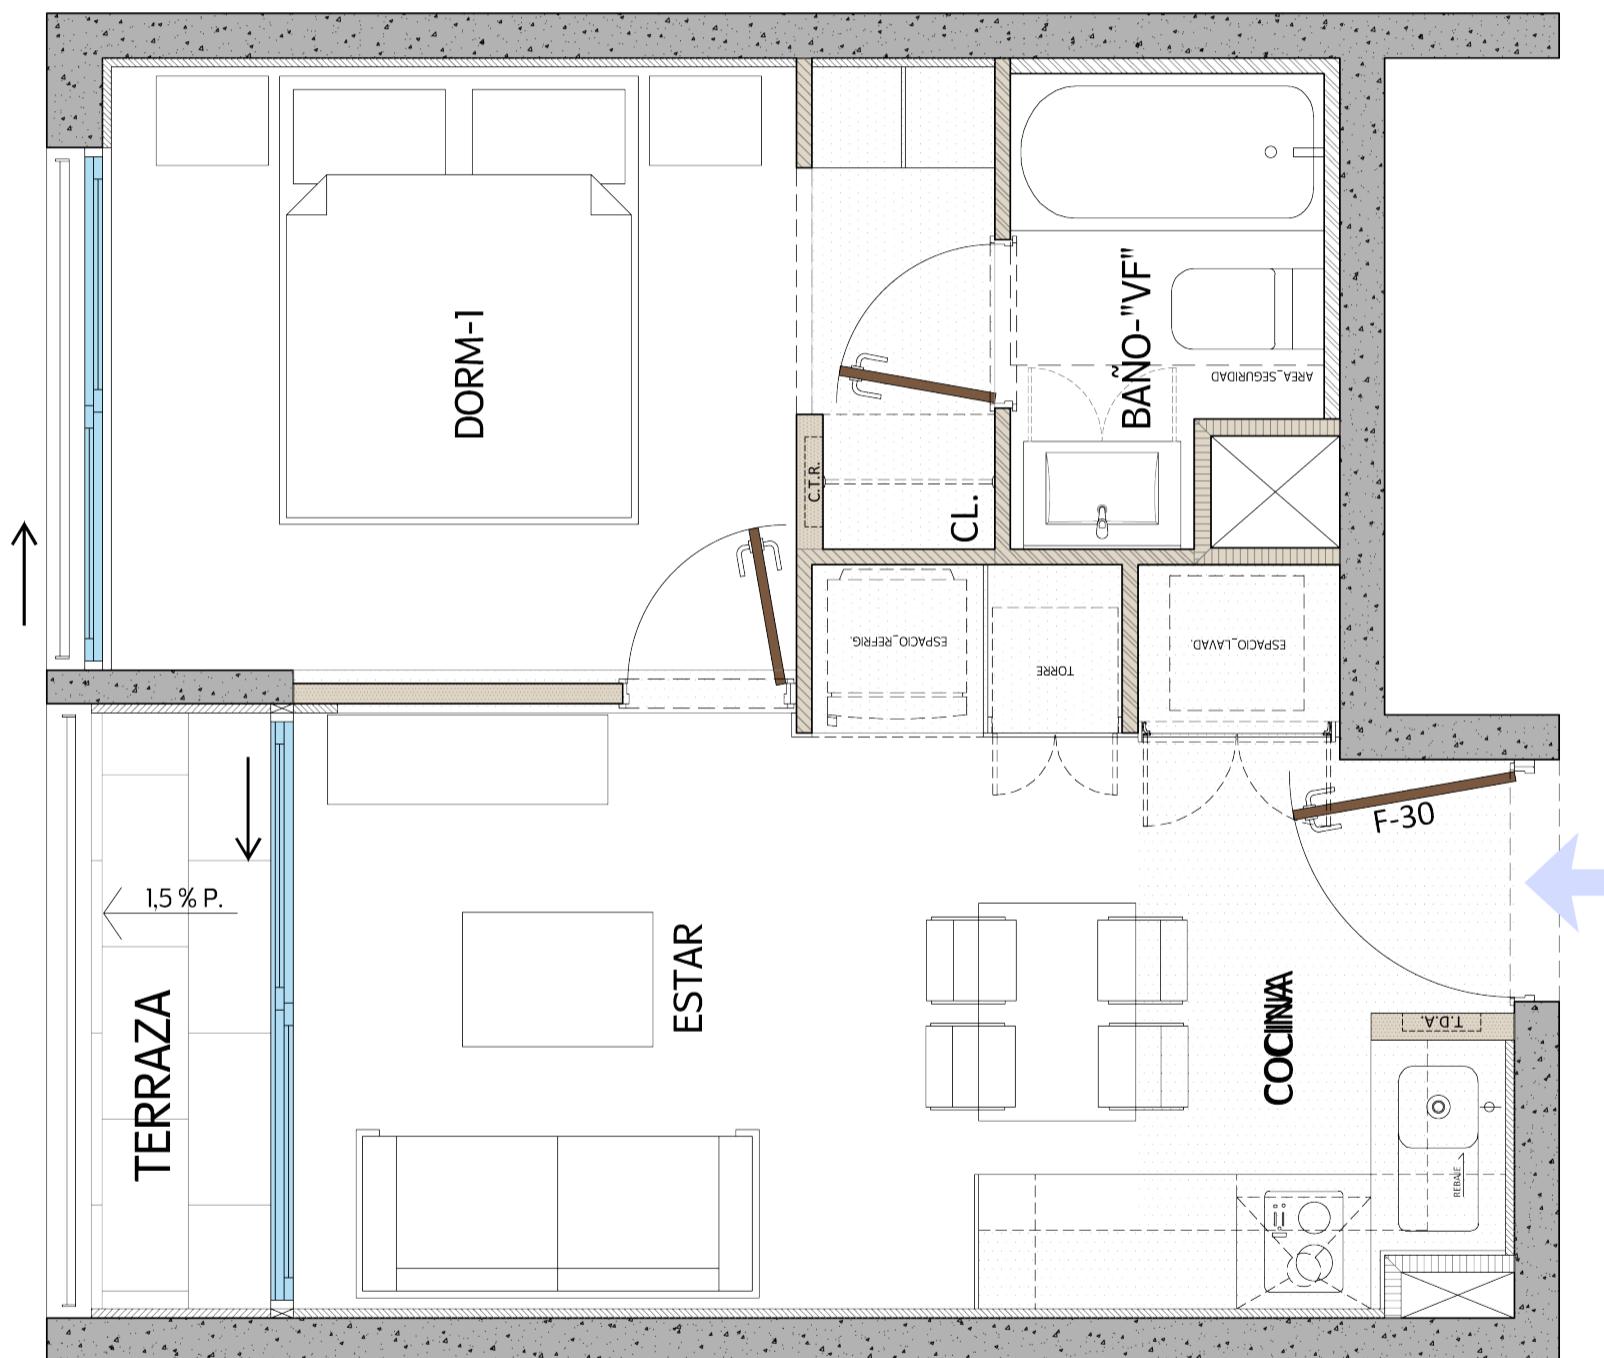


Tipologías disponibles

Depto. 2 Dormitorios



Superficie útil:
Superficie terraza:

46,25 m² aprox
5,58 m² aprox
Superficie Total: 51,83 m² aprox

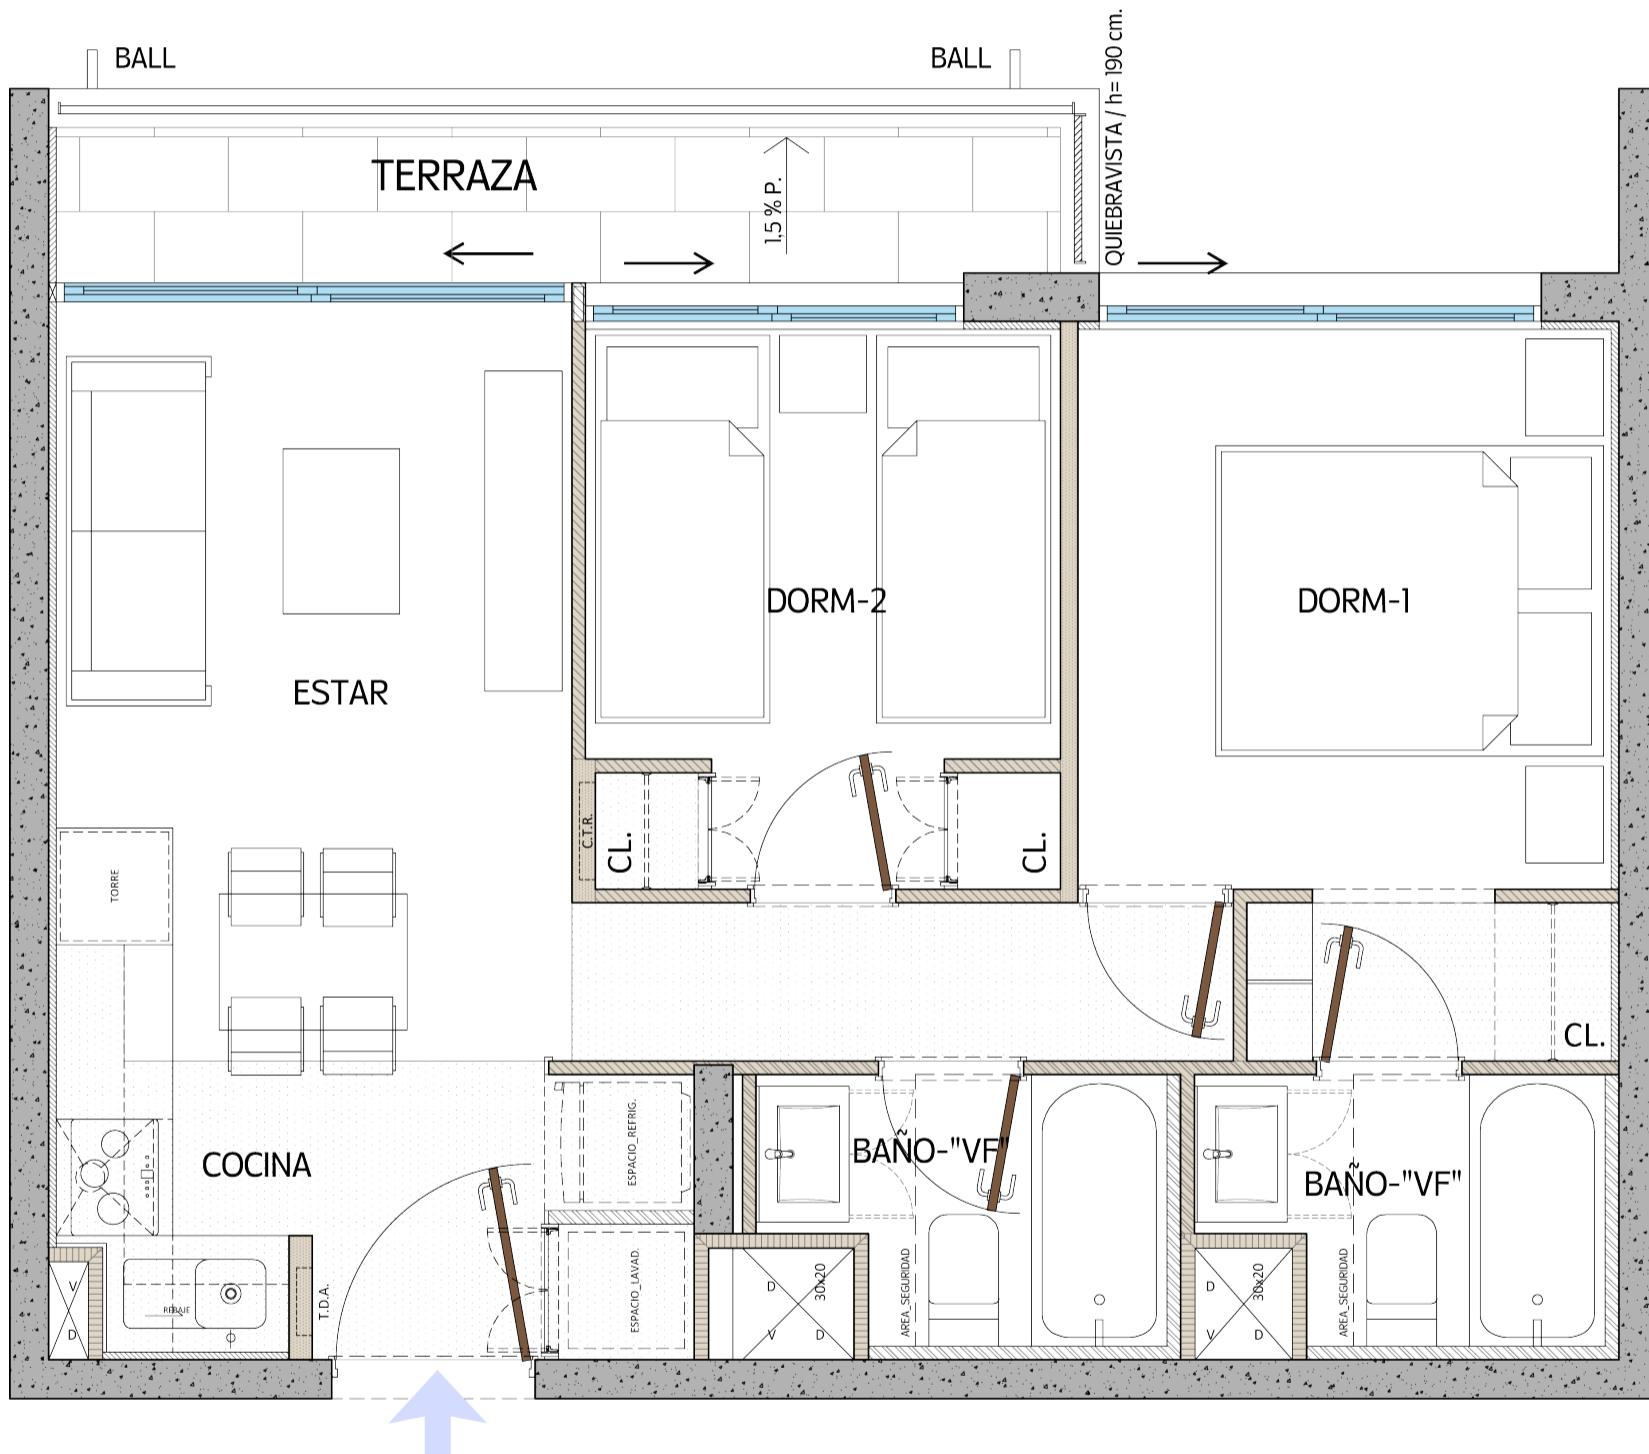

Especificaciones Técnicas Departamentos

Proyecto Matta

Hall	Pisos	Vinílico o similar
Estar	Muros	Papel mural o similar
Comedor	Cielo	Pintura o similar
	Puerta de acceso	Pintura o similar
Dormitorios	Pisos	Vinílico o similar
	Muros	Papel mural o similar
	Cielo	Pintura o similar
	Puertas	Pintura o similar
Cocina	Grifería	Monomando cromado o similar
	Muebles	Base, melamina o similar
	Cubierta	Cuarzo o similar
	Kit de cocina	Horno eléctrico
		Encimera eléctrica o similar
		Campana eléctrica con filtro
	Piso	Vinílico o similar
	Muros	Cerámica (franja entre muebles)
	Cielo	Pintura o similar
Baños	W.C	Estanque de losa descarga a muro o similar
	Tina	Acero esmaltado blanco o similar
	Vanitorio	Mueble melamina con cubierta de losa o similar
	Espejo	Cristal sobrepuerto
	Grifería	Monomando cromado o similar
	Piso	Vinílico o similar
	Muros	Pintura /Cerámica o similar
Terrazas	Piso	Cerámica o similar
	Baranda	Metálica
Clóset	Puertas	Melamina o similar
	Repisas	Melamina o similar
General	Agua caliente	Caldera central comunitaria
	Ventanas	Cristal termopanel, Marco de aluminio o PVC gris grafito o similar
	Areas comunes	Hall Acceso
		Salón Multiuso
		Co-Work
		Quinchos
		Piscina
		Lavandería
		Gimnasio Equipado
		Pet Spa
		Bicicleteros
	Seguridad	Grupo electrógeno de emergencia para pasillos comunes, caja escalas y estacionamientos
		Alarma en ventanas (de 1er a 3er piso)
		Alarma en puerta de acceso de departamento
	No Incluye	Lámparas en pasillos, cocina, estar y dormitorios
		Microondas y refrigerador en cocinas
		Lavadora y/o secadora
		Cortinas roller en ventanas y ventanales
		Papeles Murales o pinturas decorativas