


Tipologías disponibles

Depto. Estudio

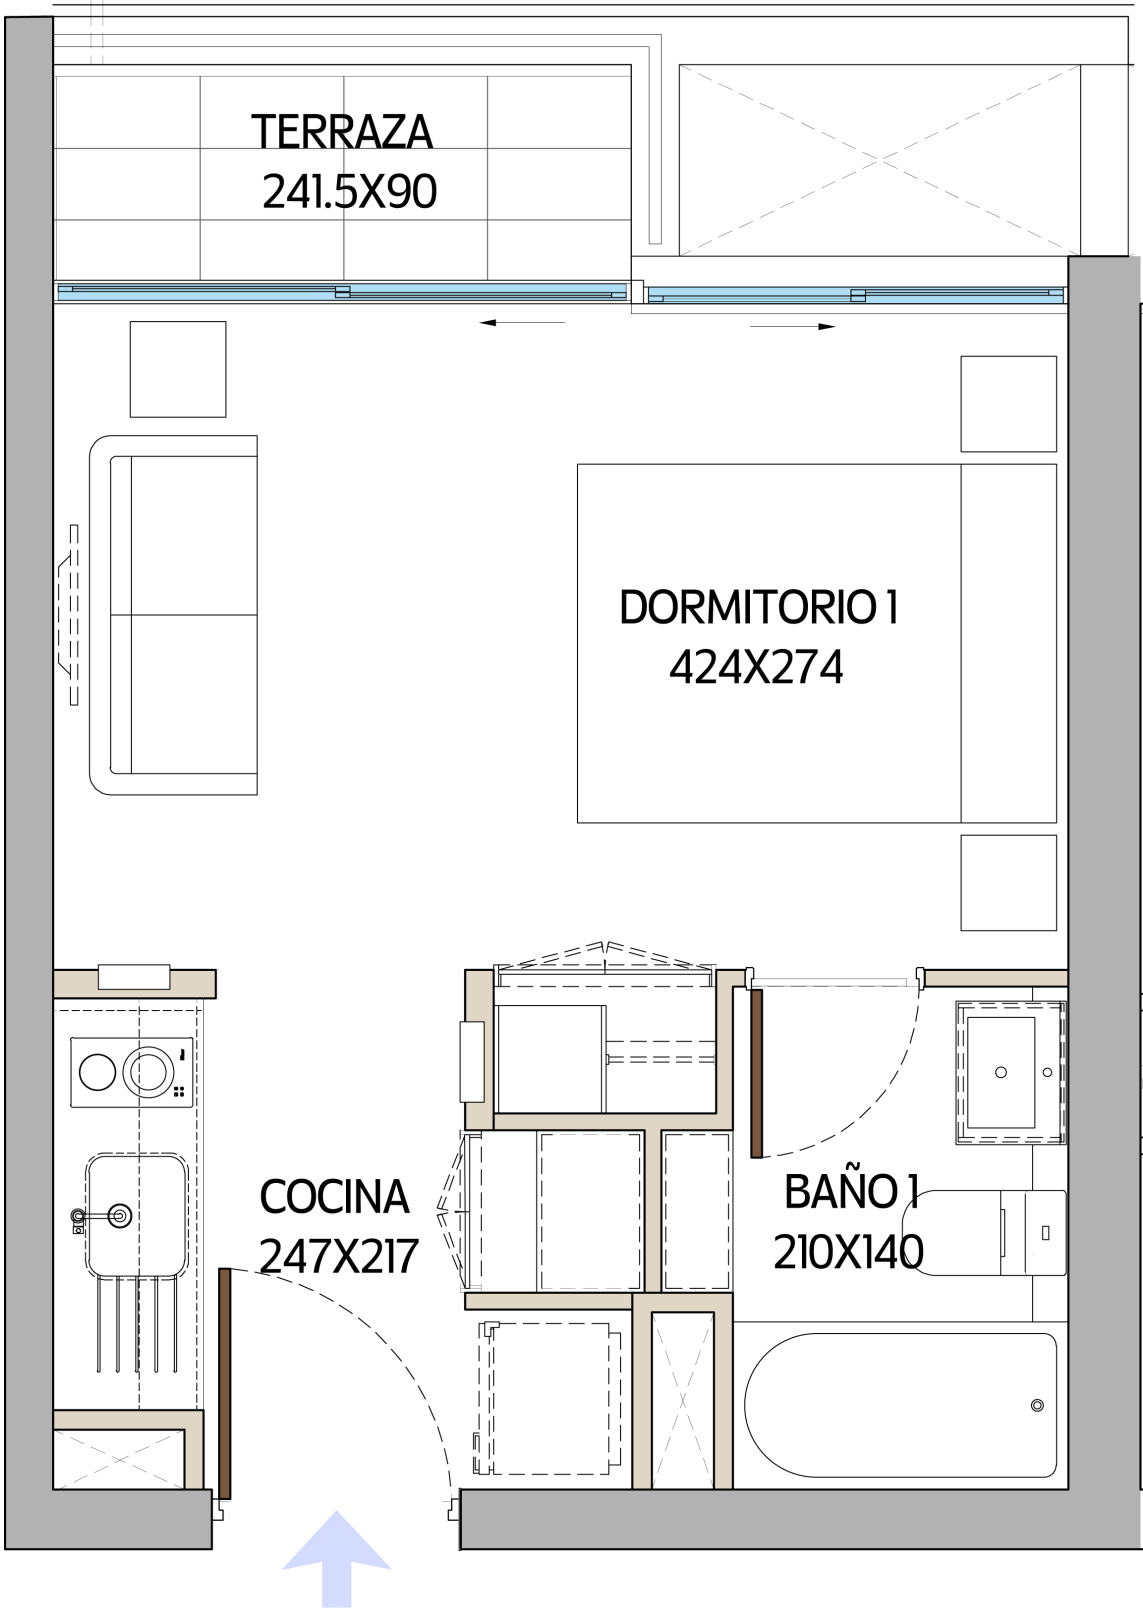

Superficie útil: 23,20 m2 aprox
Superficie terraza: 2,87 m2 aprox
Superficie Total: 26,07 m2 aprox



Tipologías disponibles


Depto. 1 Dormitorio



Superficie útil: 30,66 m2 aprox

Superficie terraza: 3,13 m2 aprox

Superficie Total: 33,79 m2 aprox

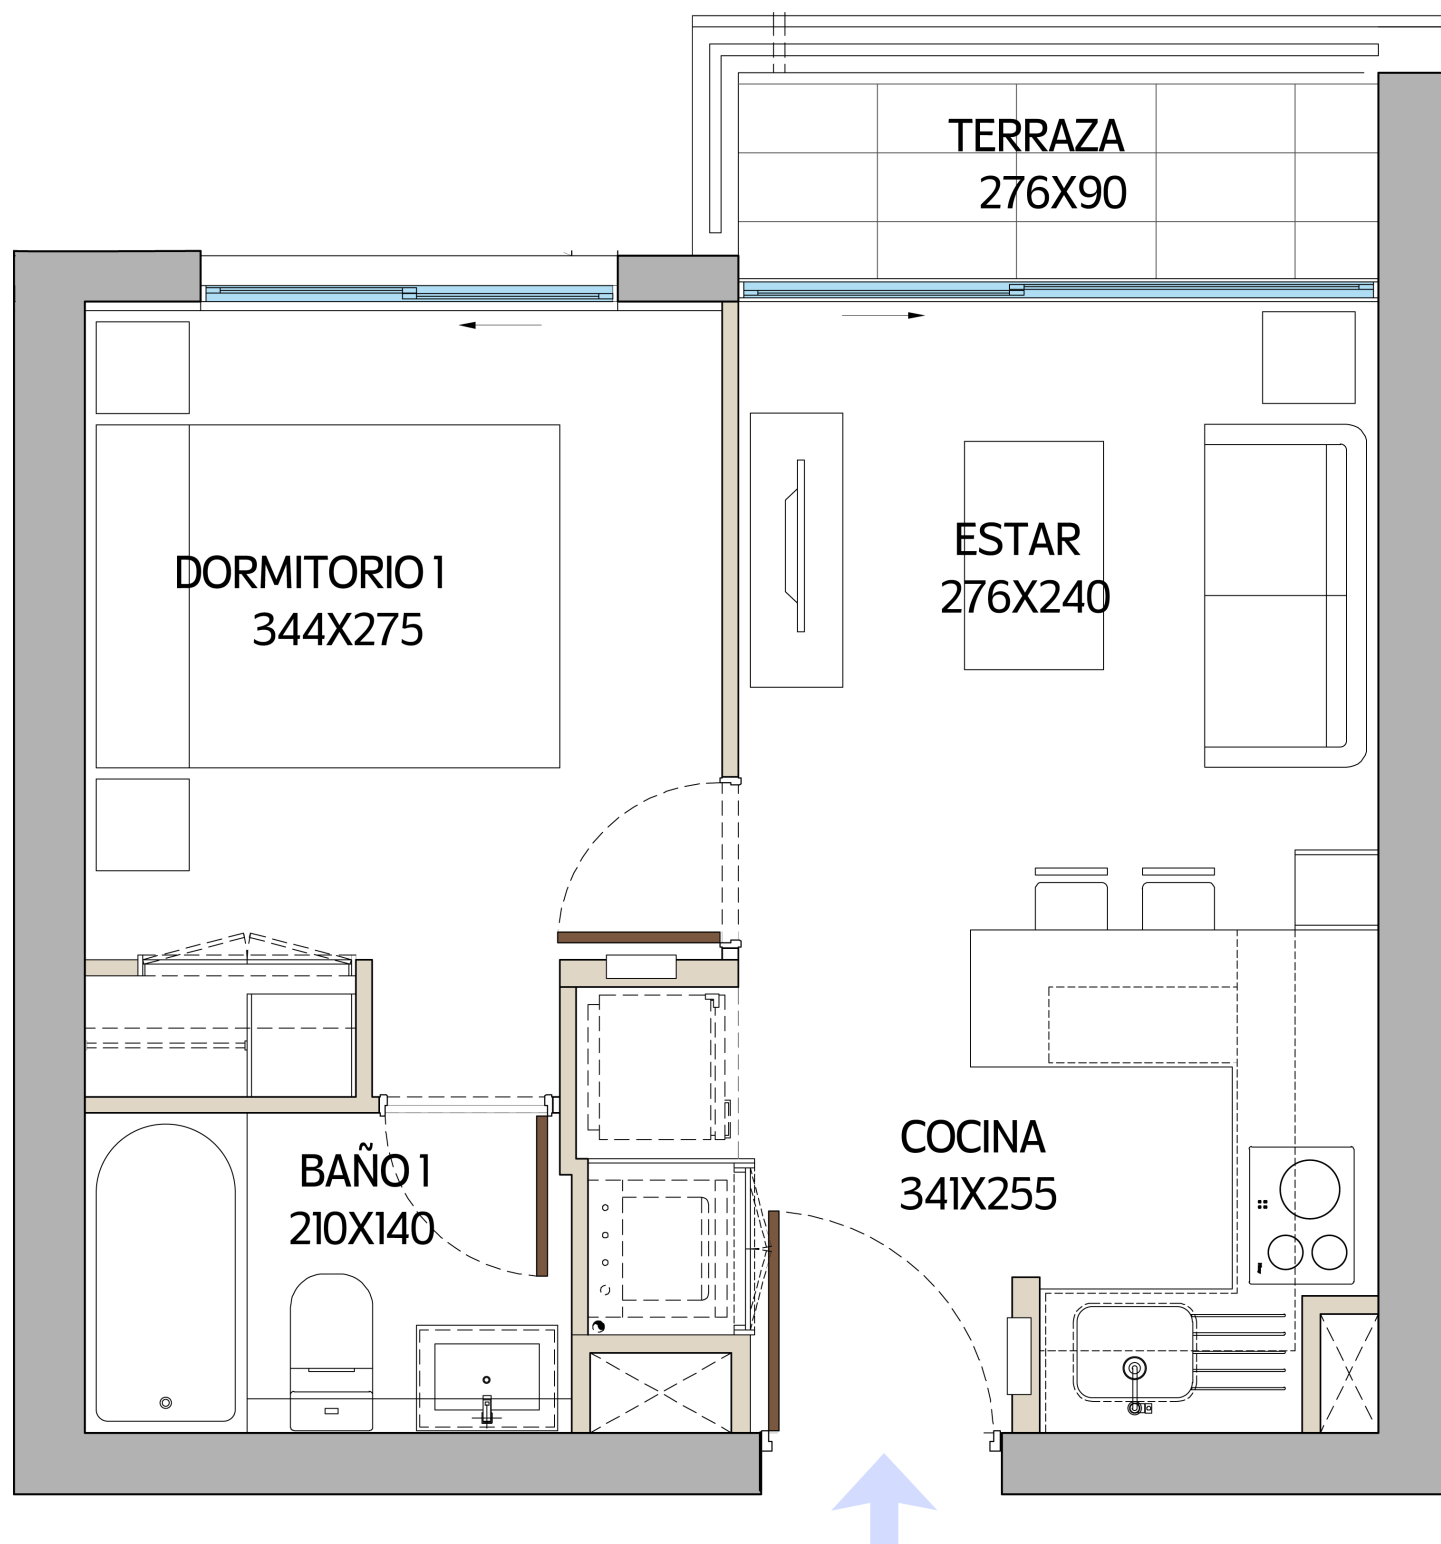


Tipologías disponibles

Depto. 2 Dormitorios

4 camas
2D

1B

Superficie útil: 49,14 m2 aprox
Superficie terraza: 3,41 m2 aprox
Superficie Total: 52,55 m2 aprox

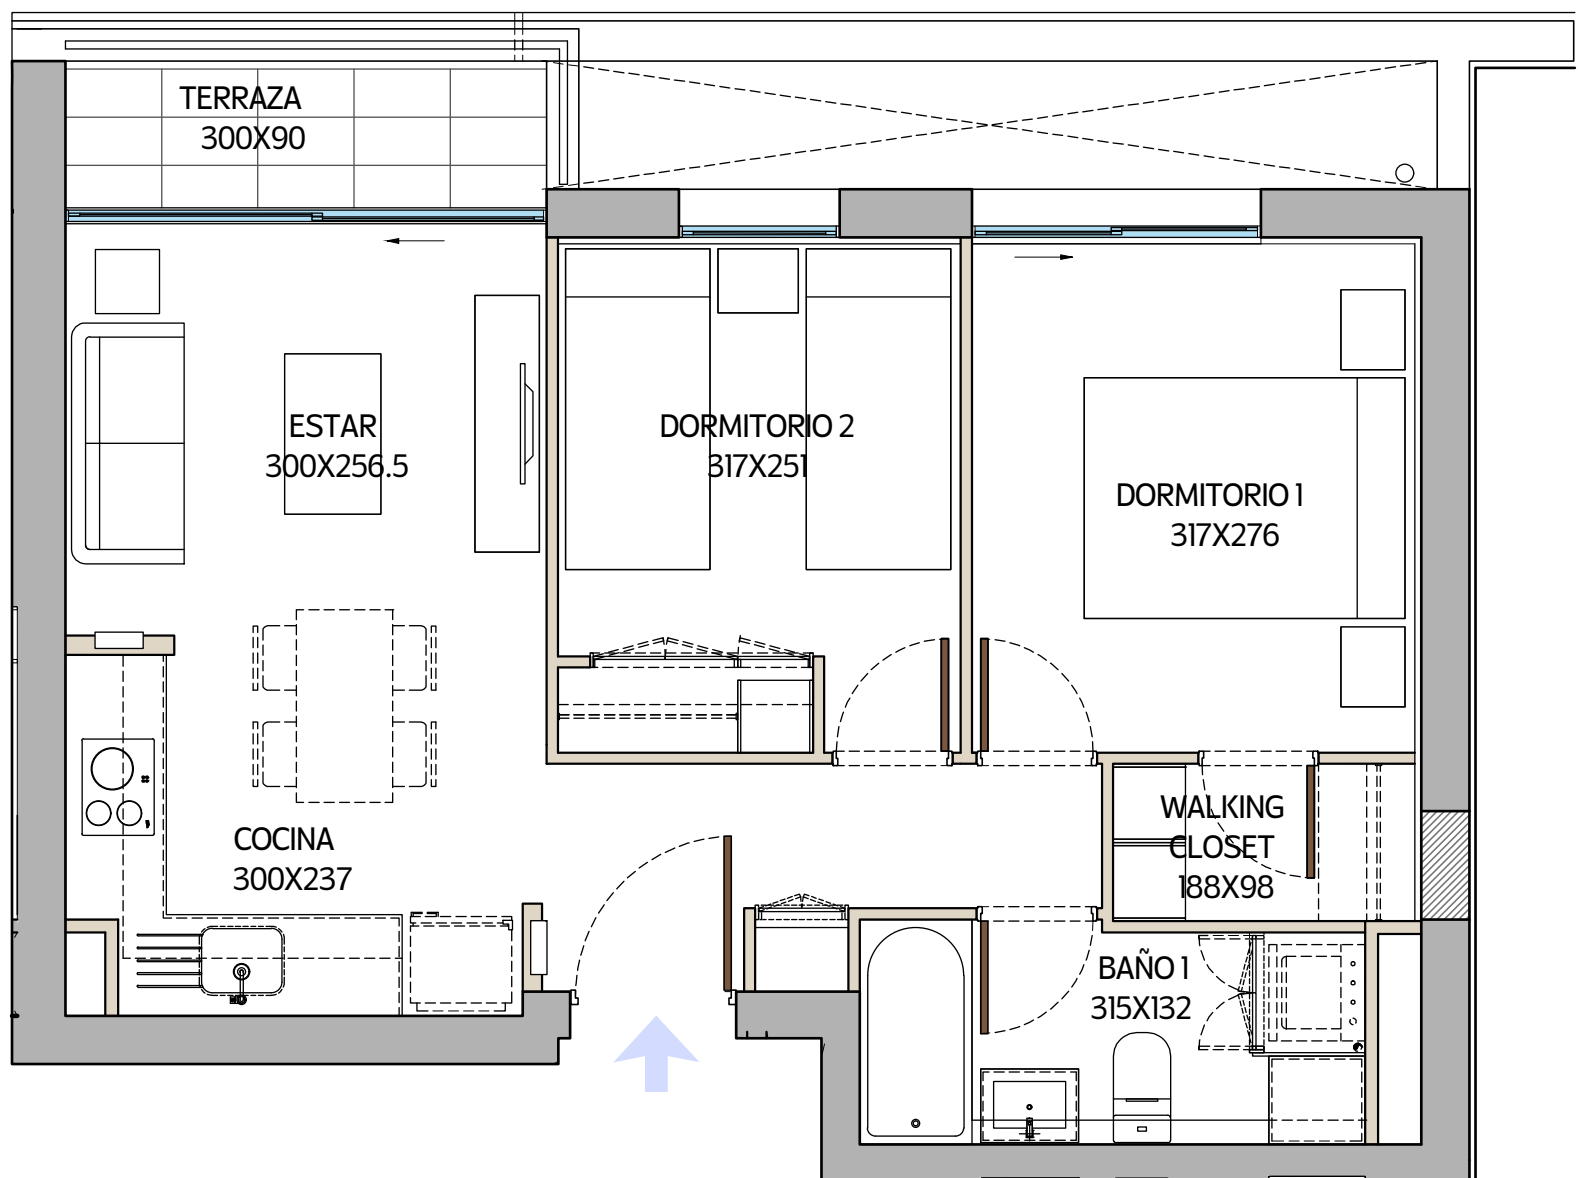


Tipologías disponibles

Depto. 2 Dormitorios Mariposa

4 camas
2D

2B

Superficie útil: 50,35 m2 aprox
Superficie terraza: 3,47 m2 aprox
Superficie Total: 53,82 m2 aprox

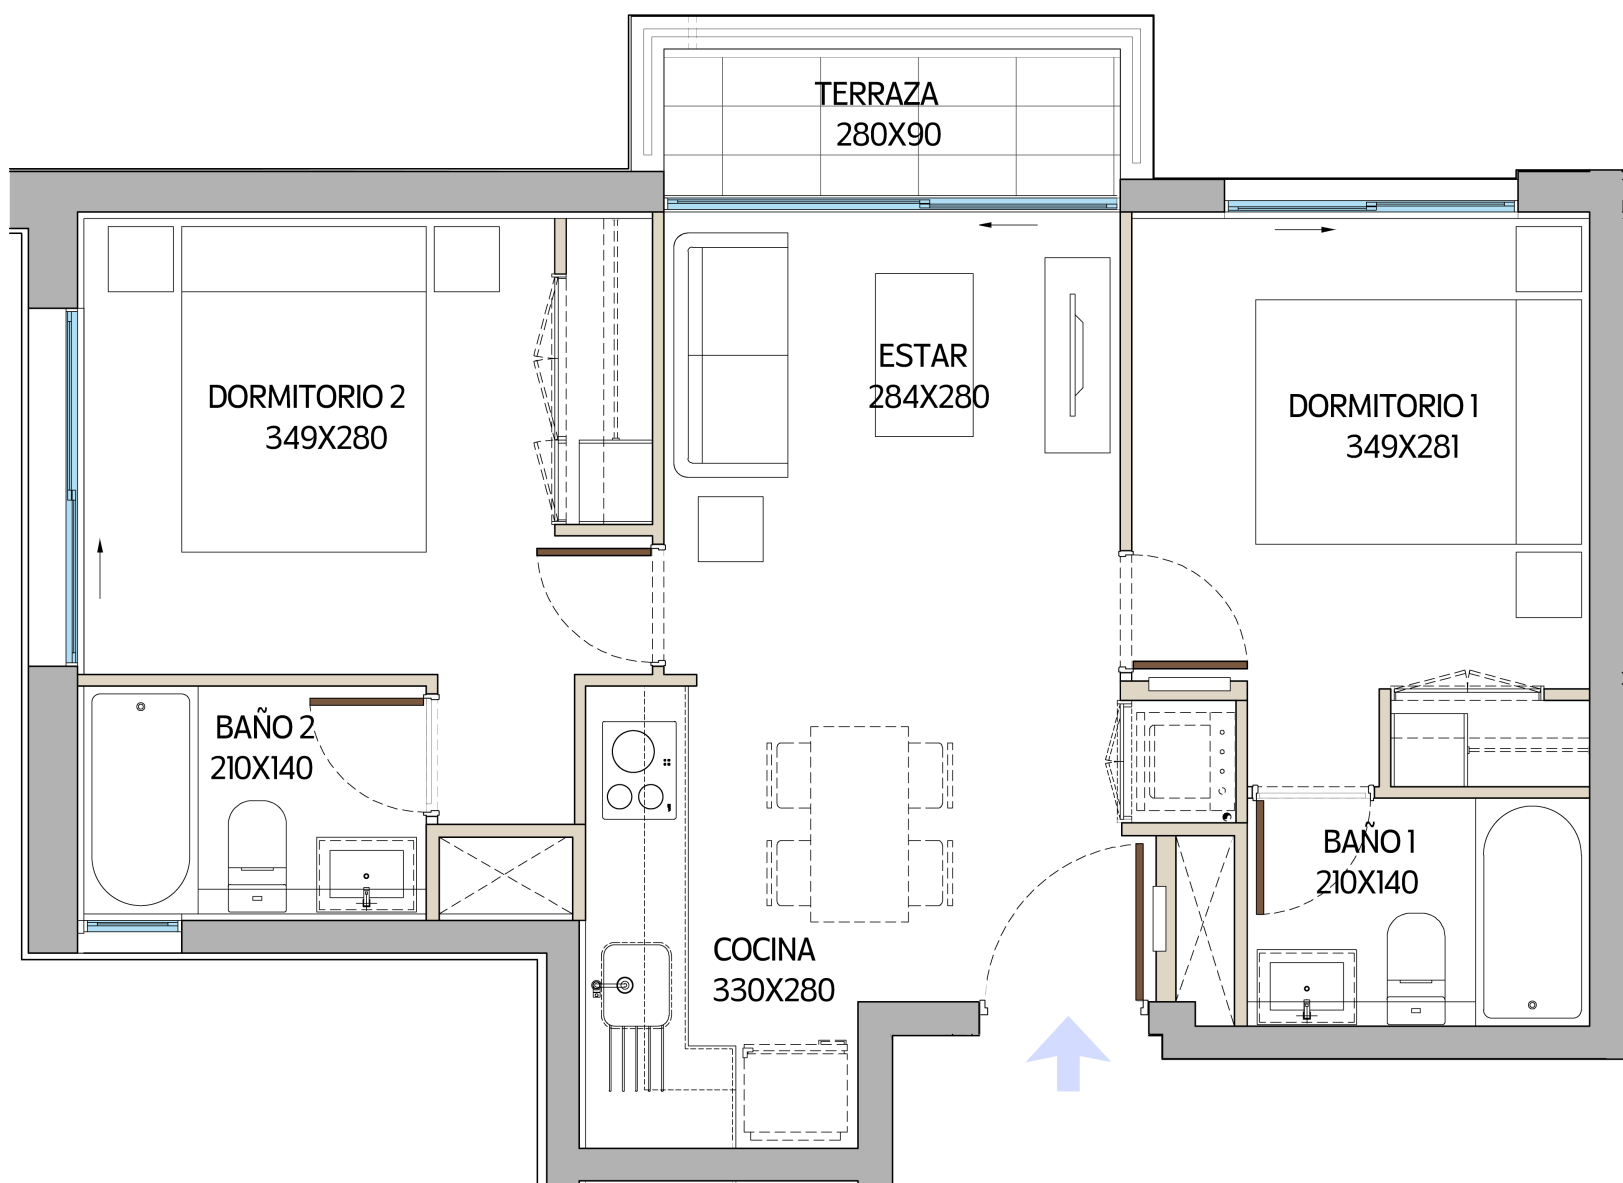

Especificaciones Técnicas Departamentos

Proyecto Nueva Esmeralda

Hall	Pisos
Estar	Muros
Comedor	Cielo
	Puerta de acceso
Dormitorios	Pisos
	Muros
	Cielo
	Puertas
Cocina	Lavaplatos
	Grifería
	Muebles
	Cubierta
	Kit de cocina
	Piso
	Muros
	Cielo
Baños	W.C
	Tina
	Vanitorio
	Espejo
	Grifería
	Piso
	Muros
	Cielo
	Puerta de baño
Terrazas	Piso
	Baranda
Clóset	Puertas
	Repisas
General	Agua caliente
	Ventanas
	Areas comunes
	Seguridad

Vinílico
Papel mural
Pintura
Pintada
Vinílico
Papel mural blanco o similar
Pintura
Pintadas
Acero inoxidable de 1 cubeta
Monomando lavaplatos cromado
Melamina
Granito
Horno eléctrico
Encimera vitrocerámica
Campana eléctrica
Vinílico
Cerámica
Pintura
Estanque de porcelana con descarga al muro
Acero esmaltado blanco
Mueble melamina con lavabo de loza
Cristal sobrepuesto
Monomando lavatorio y tina con cuerpo cromado, flexible de ducha
Vinílico
Pintura / Cerámica / PVC
Pintado
Pintada
Cerámica
Metálica
Melamina
Melamina
Caldera central
Marco de PVC blanco con vidrio termopanel
Gimnasio
Quinchos
2 Lavanderías
Salón Multiuso
Salón Gourmet
Cowork
Piscina
Sala juego niños
Pet Spa
Bicicletero
Grupo electrógeno de emergencia
Alarma en puerta de acceso de departamento y ventanas (de 1er a 3er piso)
Alarma en puerta de acceso de departamento