


Tipologías disponibles

Depto. Estudio

2 camas
1D

1B

Superficie útil: 22,75 m2 aprox
Superficie terraza: 3,18 m2 aprox
Superficie Total: 25,93 m2 aprox

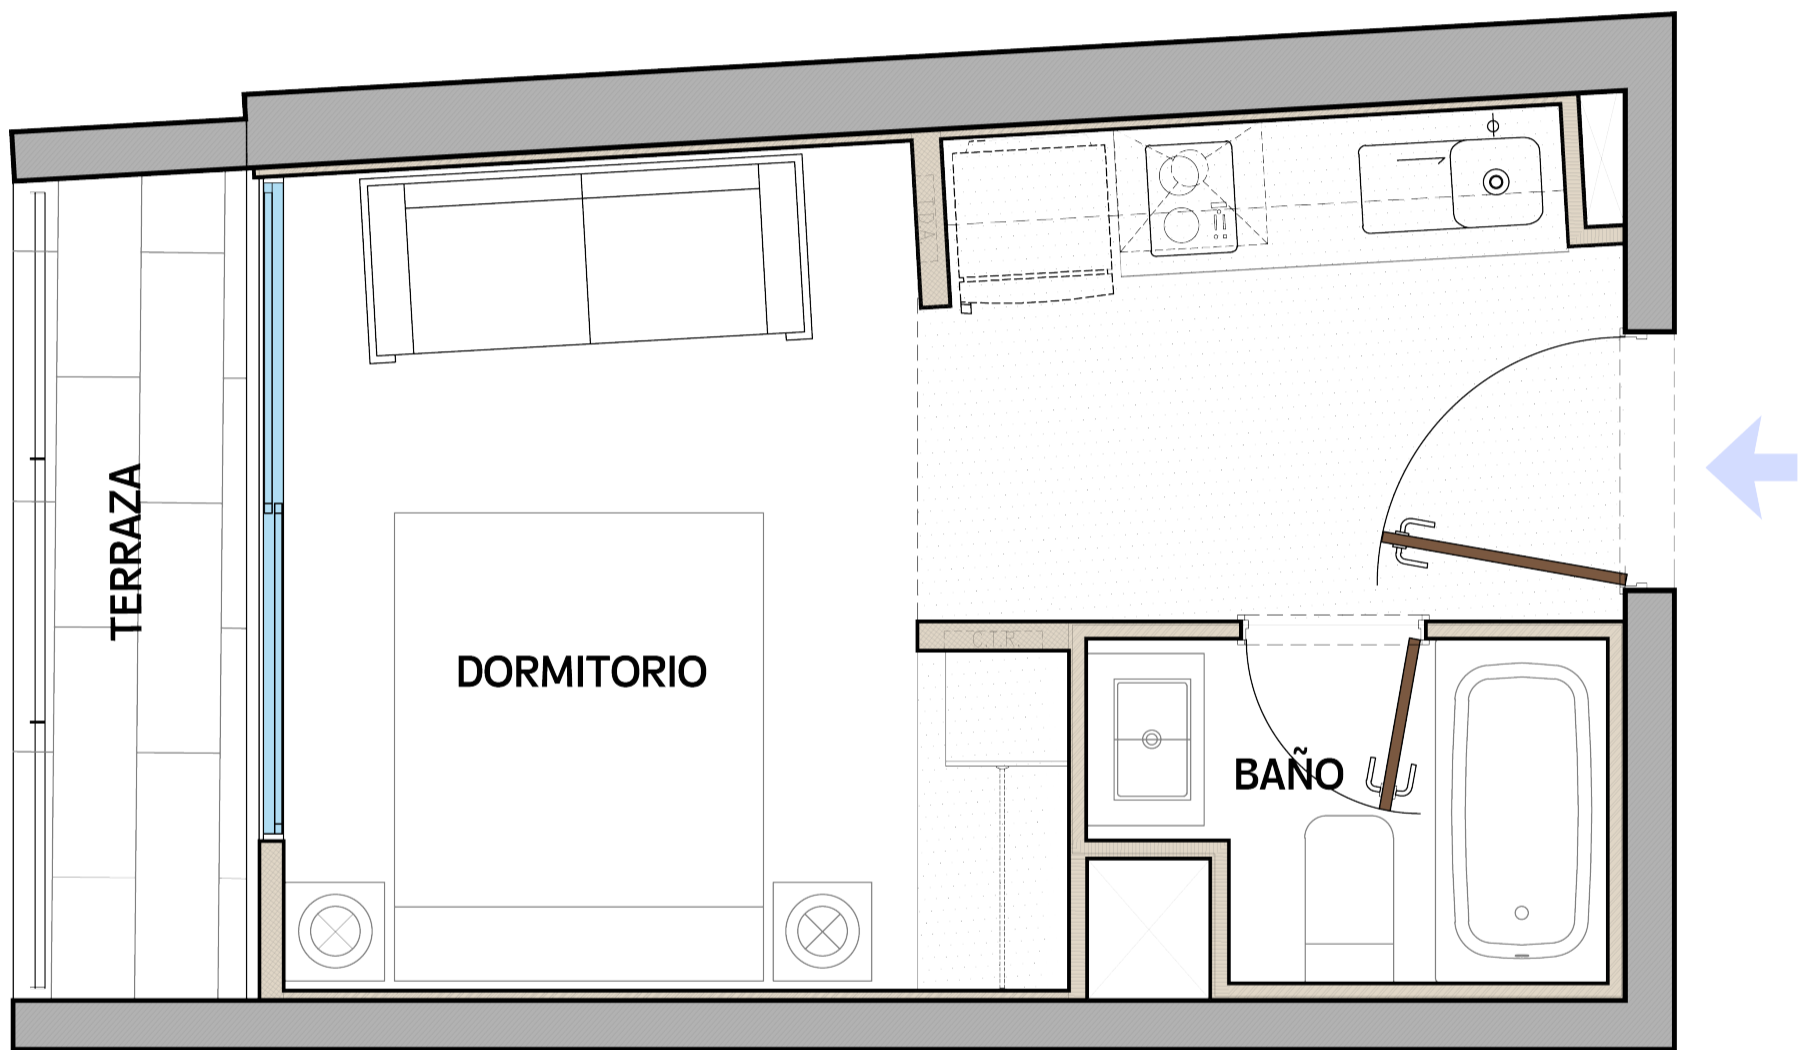


Tipologías disponibles

Depto. 1 Dormitorio



Superficie útil: **34,73 m2 aprox**
Superficie terraza: **2,64 m2 aprox**
Superficie Total: **37,37 m2 aprox**

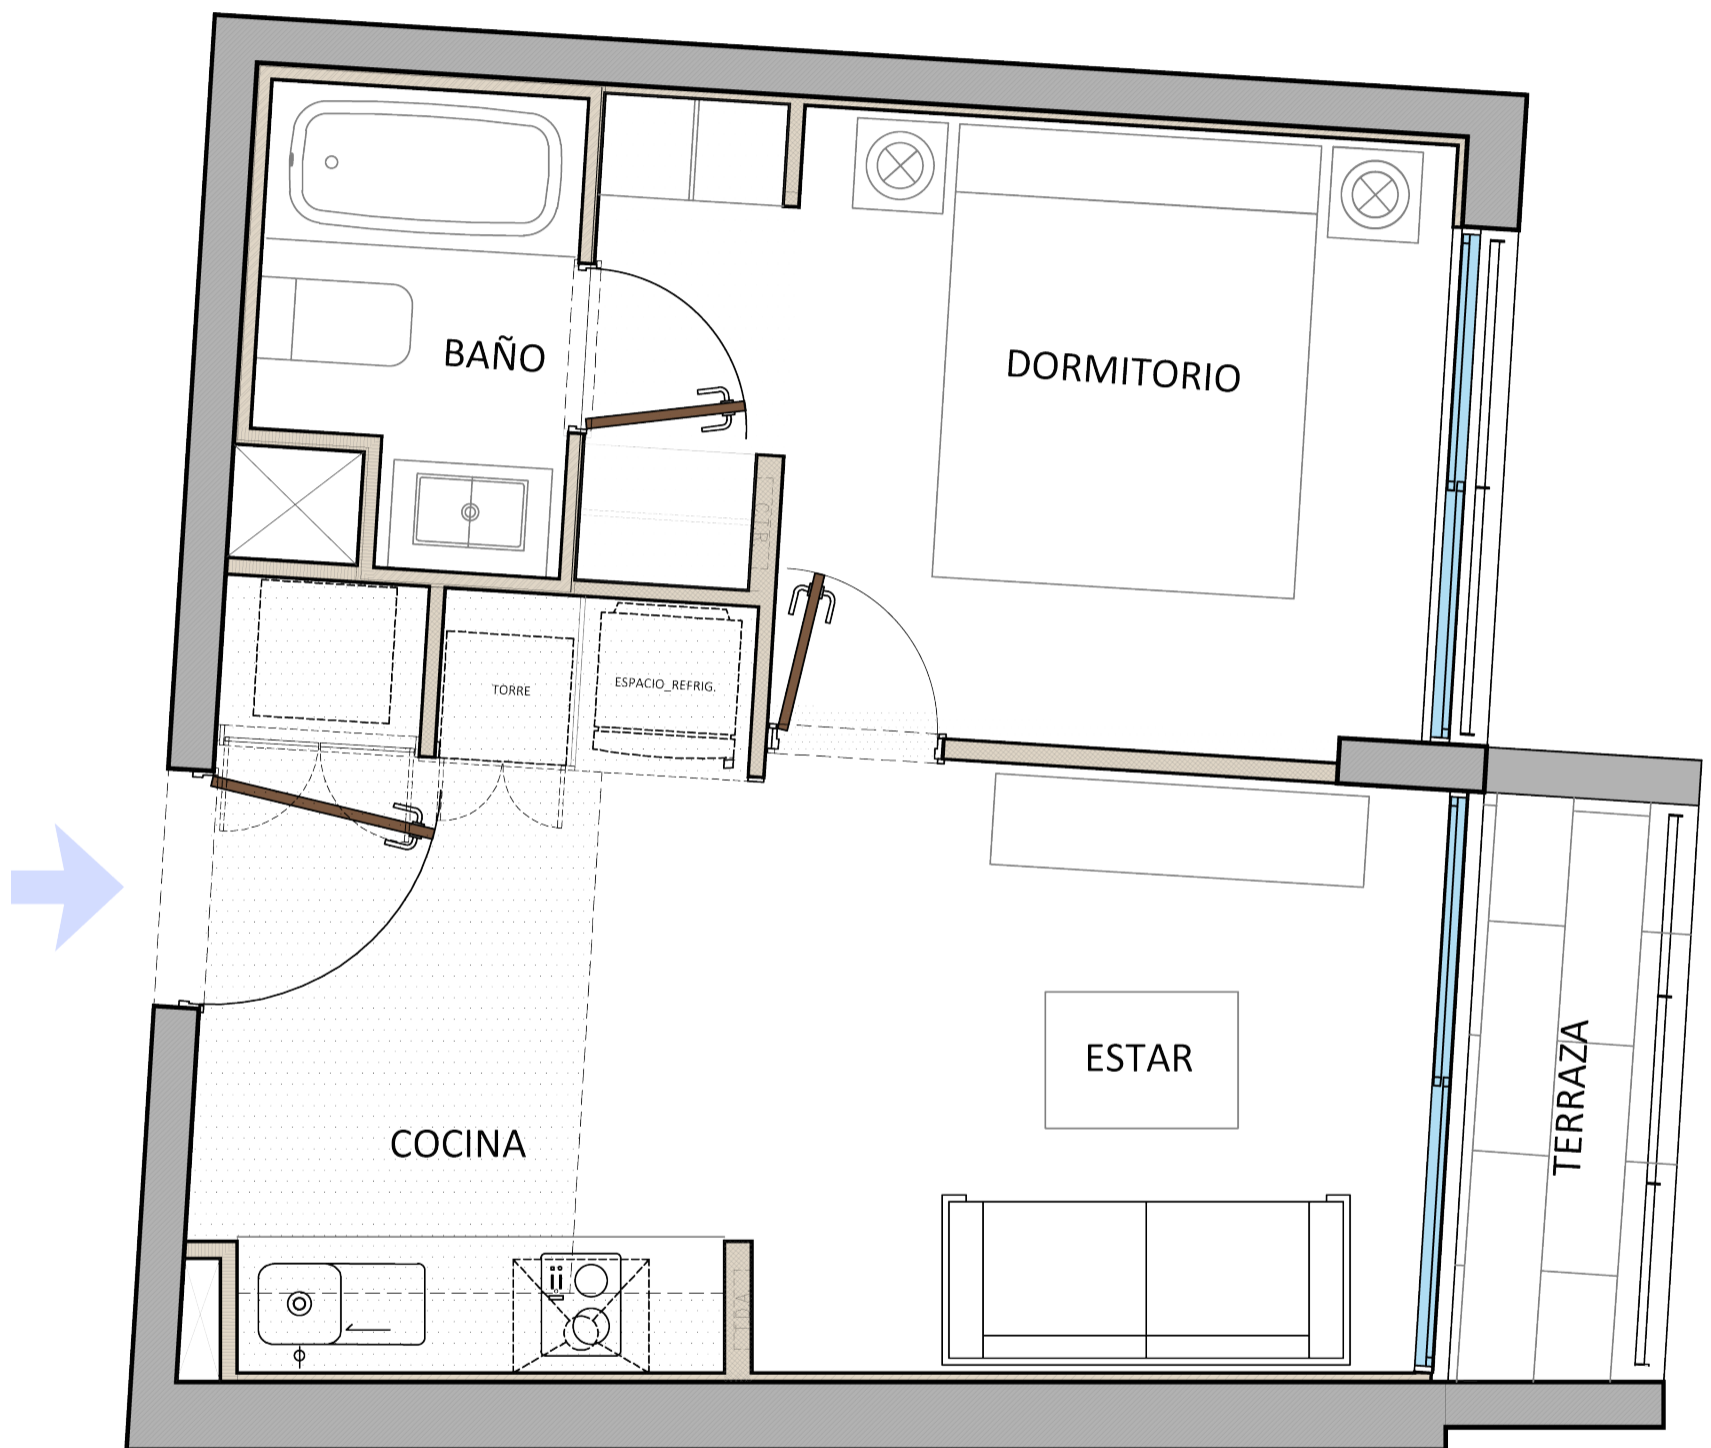


Tipologías disponibles

Depto. 2 Dormitorios

3 camas
2D

1B

Superficie útil: 42,2 m² aprox
Superficie terraza: 4,14 m² aprox
Superficie Total: 46,34 m² aprox

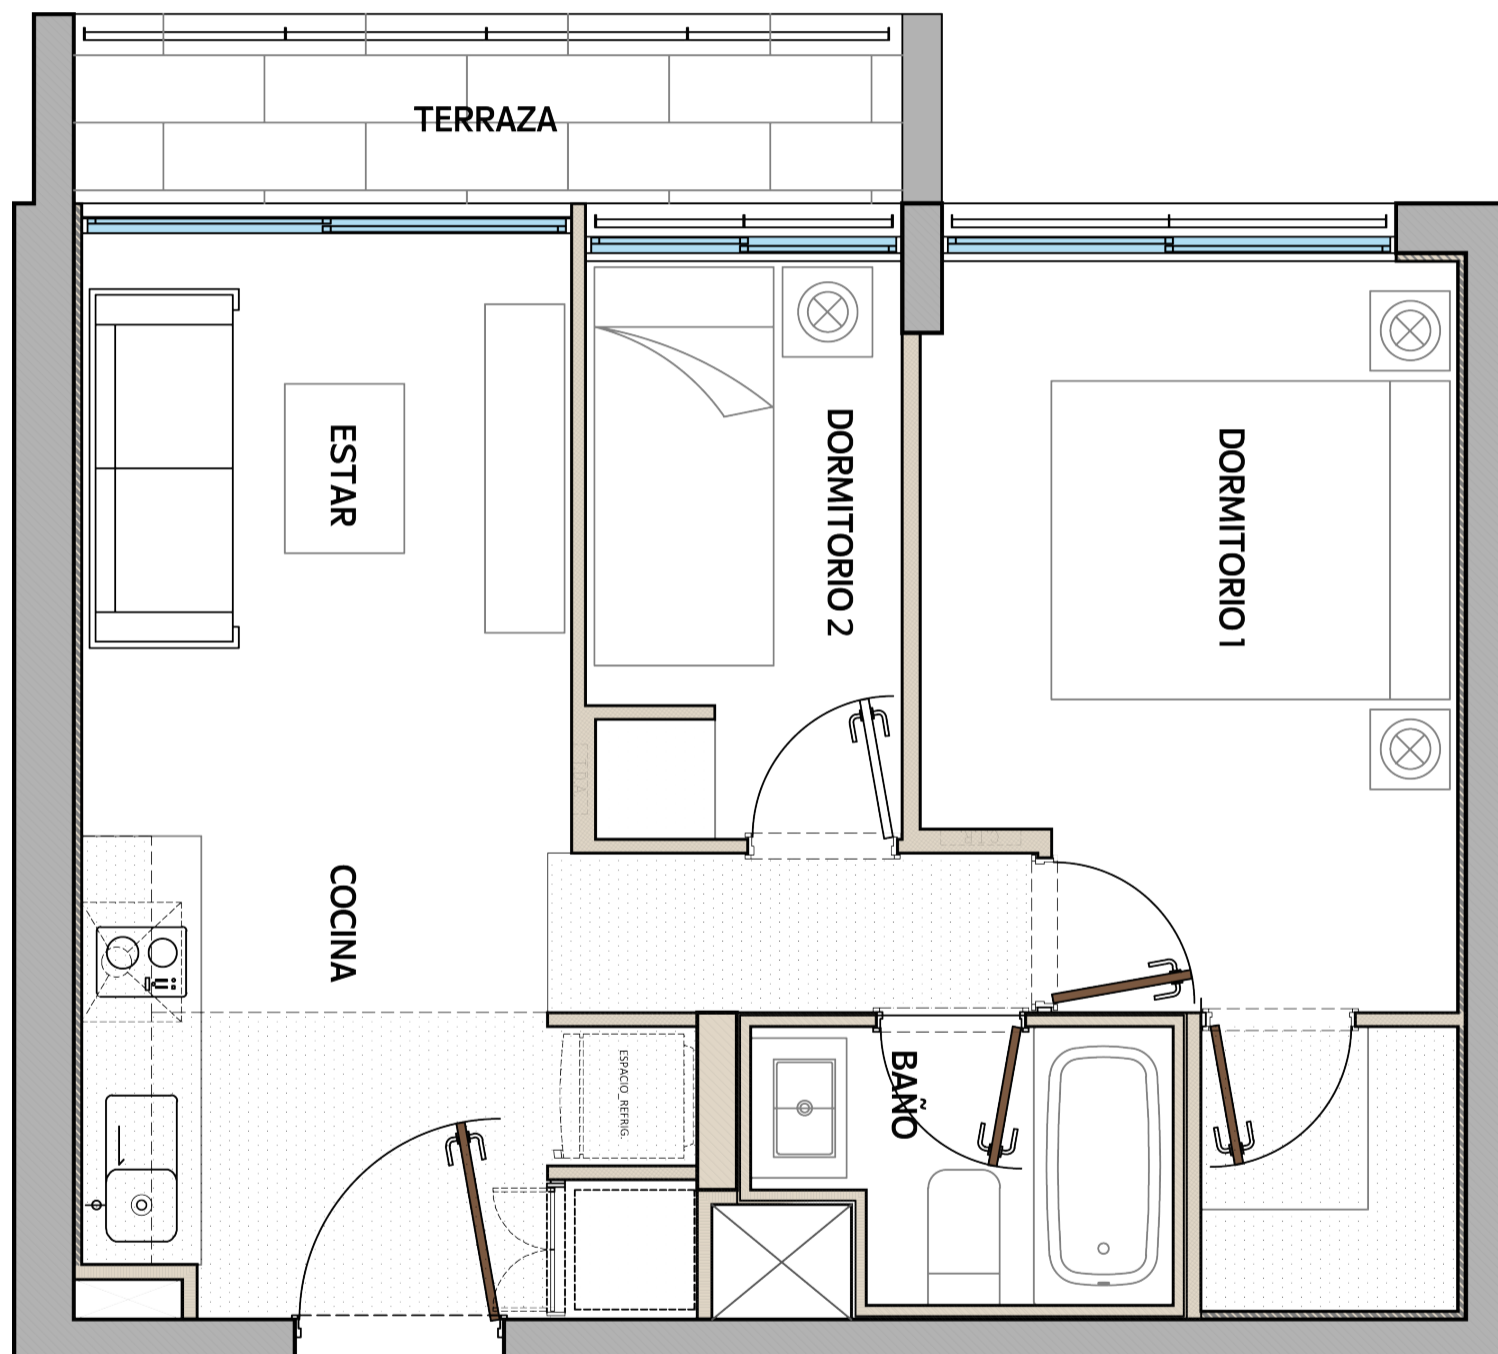

Especificaciones Técnicas Departamentos

Proyecto Prat

Hall / Estar / Comedor	Pisos	Piso SPC o similar
	Muros	Papel mural o similar
	Puerta de acceso	Pintada
Dormitorios	Pisos	Piso SPC o similar
	Muros	Papel mural o similar
	Puertas	Pintadas
Cocina	Grifería	Cromado o similar
	Muebles	Melamina o similar
	Cubierta	Cuarzo blanco o similar
	Kit de cocina	Horno eléctrico
		Encimera eléctrica
		Campana eléctrica con filtro
		Espacio para microondas
	Piso	Piso SPC o similar
	Herrajes	Niquelados o similar
Baños	W.C	Losa
	Tina	Enlozada o similar
	Vanitorio	Mueble con cubierta de losa o similar
	Grifería	Cromada o similar
	Piso	Piso SPC o similar
	Muros	Vinílico / pintura / cerámica
	Puerta de baño	Pintada
Terrazas	Piso	Cerámica o similar
	Baranda	Metálica
Clóset	Puertas	Melamina o similar
	Repisas	Melamina o similar
General	Agua caliente	Sala caldera comunitaria
	Ventanas	Marco de PVC blanco con vidrio termopanel
	Quincallería	Acero inoxidable
	Areas comunes	Pet Spa (Piso -1)
		Lavandería (Piso -1)
		Bicicletero (Piso -1)
		Hall acceso (Piso 1)
		Gimnasio (Piso 1)
		Co-Work (Piso 1)
		Bodega E-commerce (Piso 1)
		Salón Gourmet (Piso 1)
		Patio poniente (Piso 1)
		Piscina (Piso 1)
		Quinchos 5 (Piso 10)