


# Tipologías disponibles

Depto. 2 Dormitorios

4 camas  
2D

2B

Superficie útil: **46,06 m2 aprox**  
Superficie terraza: **4,90 m2 aprox**  
Superficie Total: **50,96 m2 aprox**

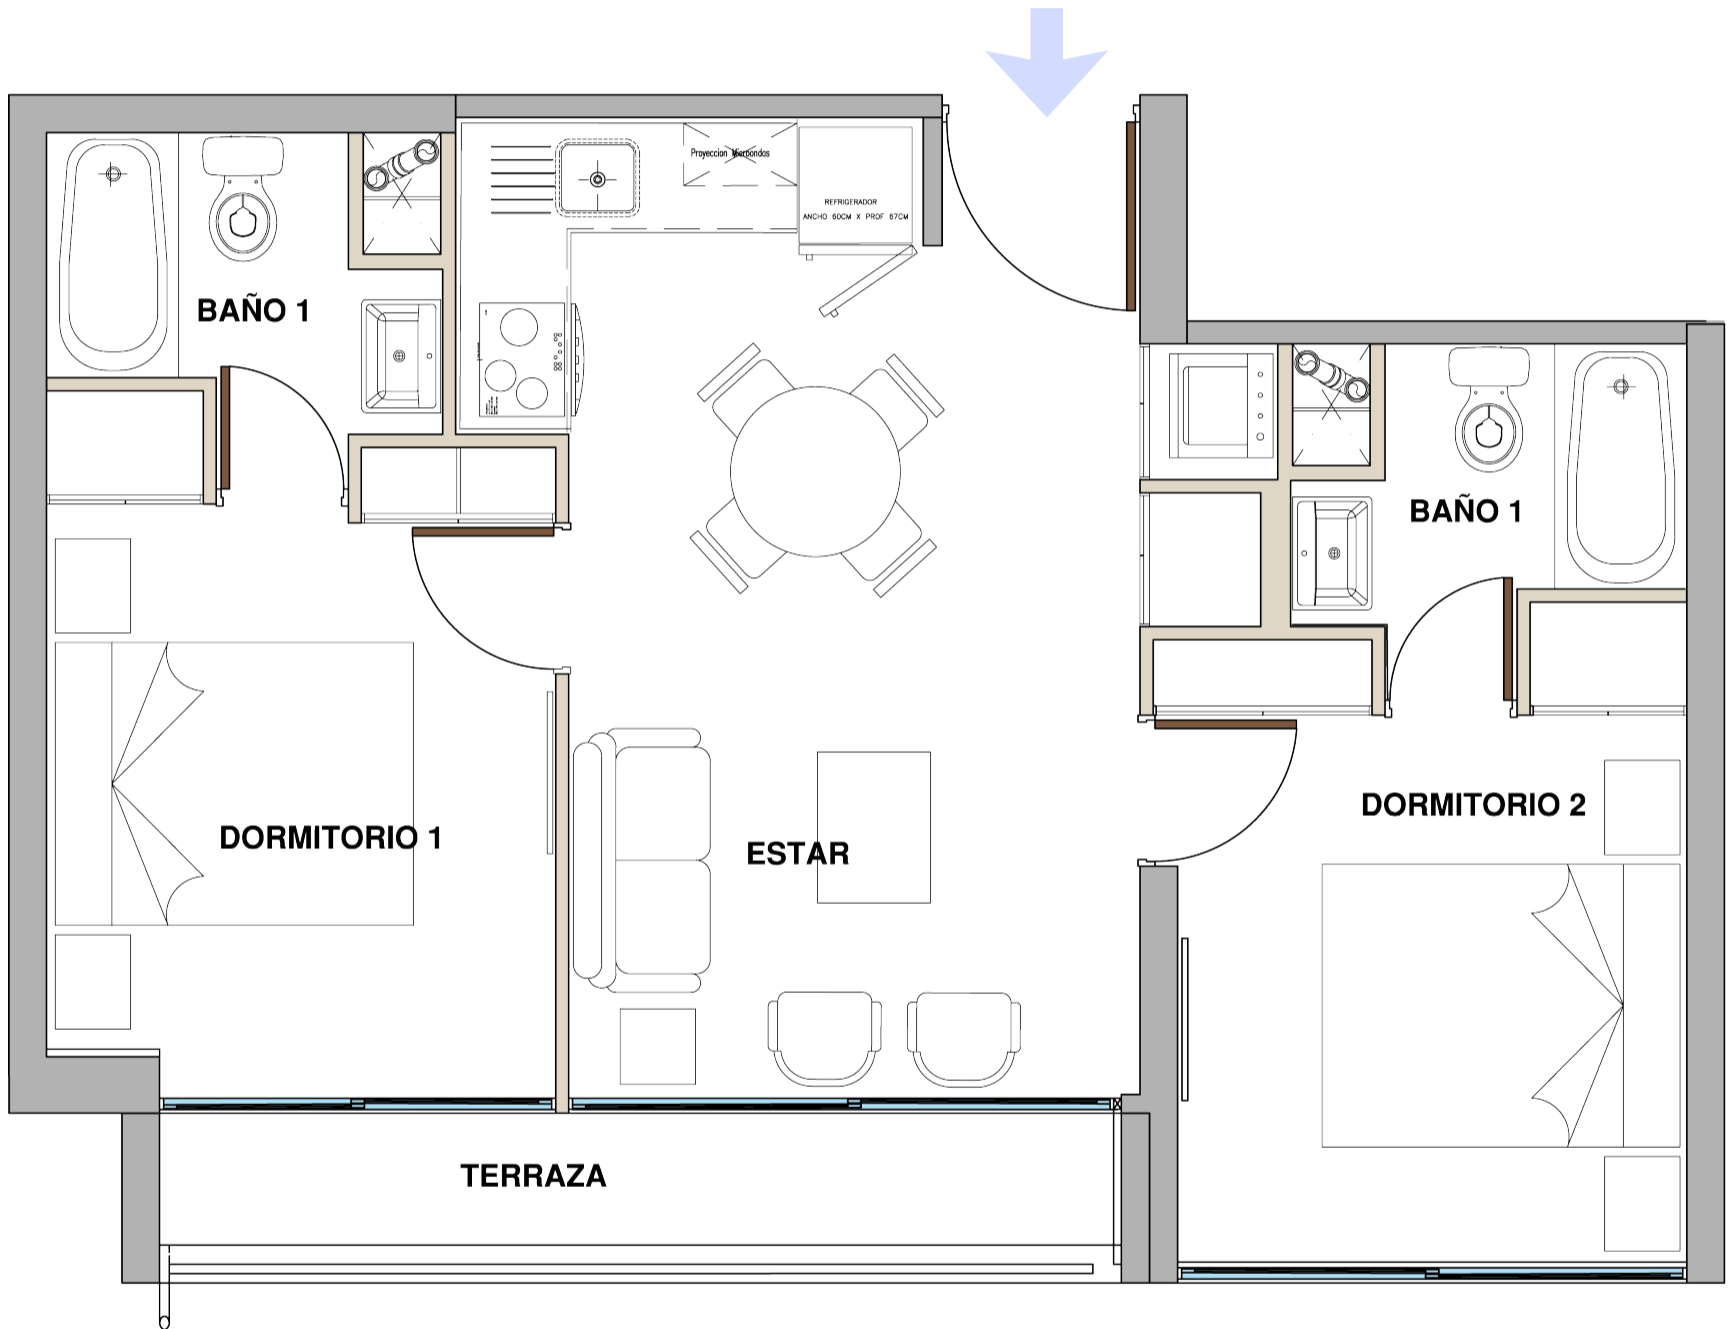


# Tipologías disponibles

Depto. 2 Dormitorios

4 camas  
2D

1B

Superficie útil: 42,60 m2 aprox  
Superficie terraza: 5,74 m2 aprox  
Superficie Total: 48,34 m2 aprox

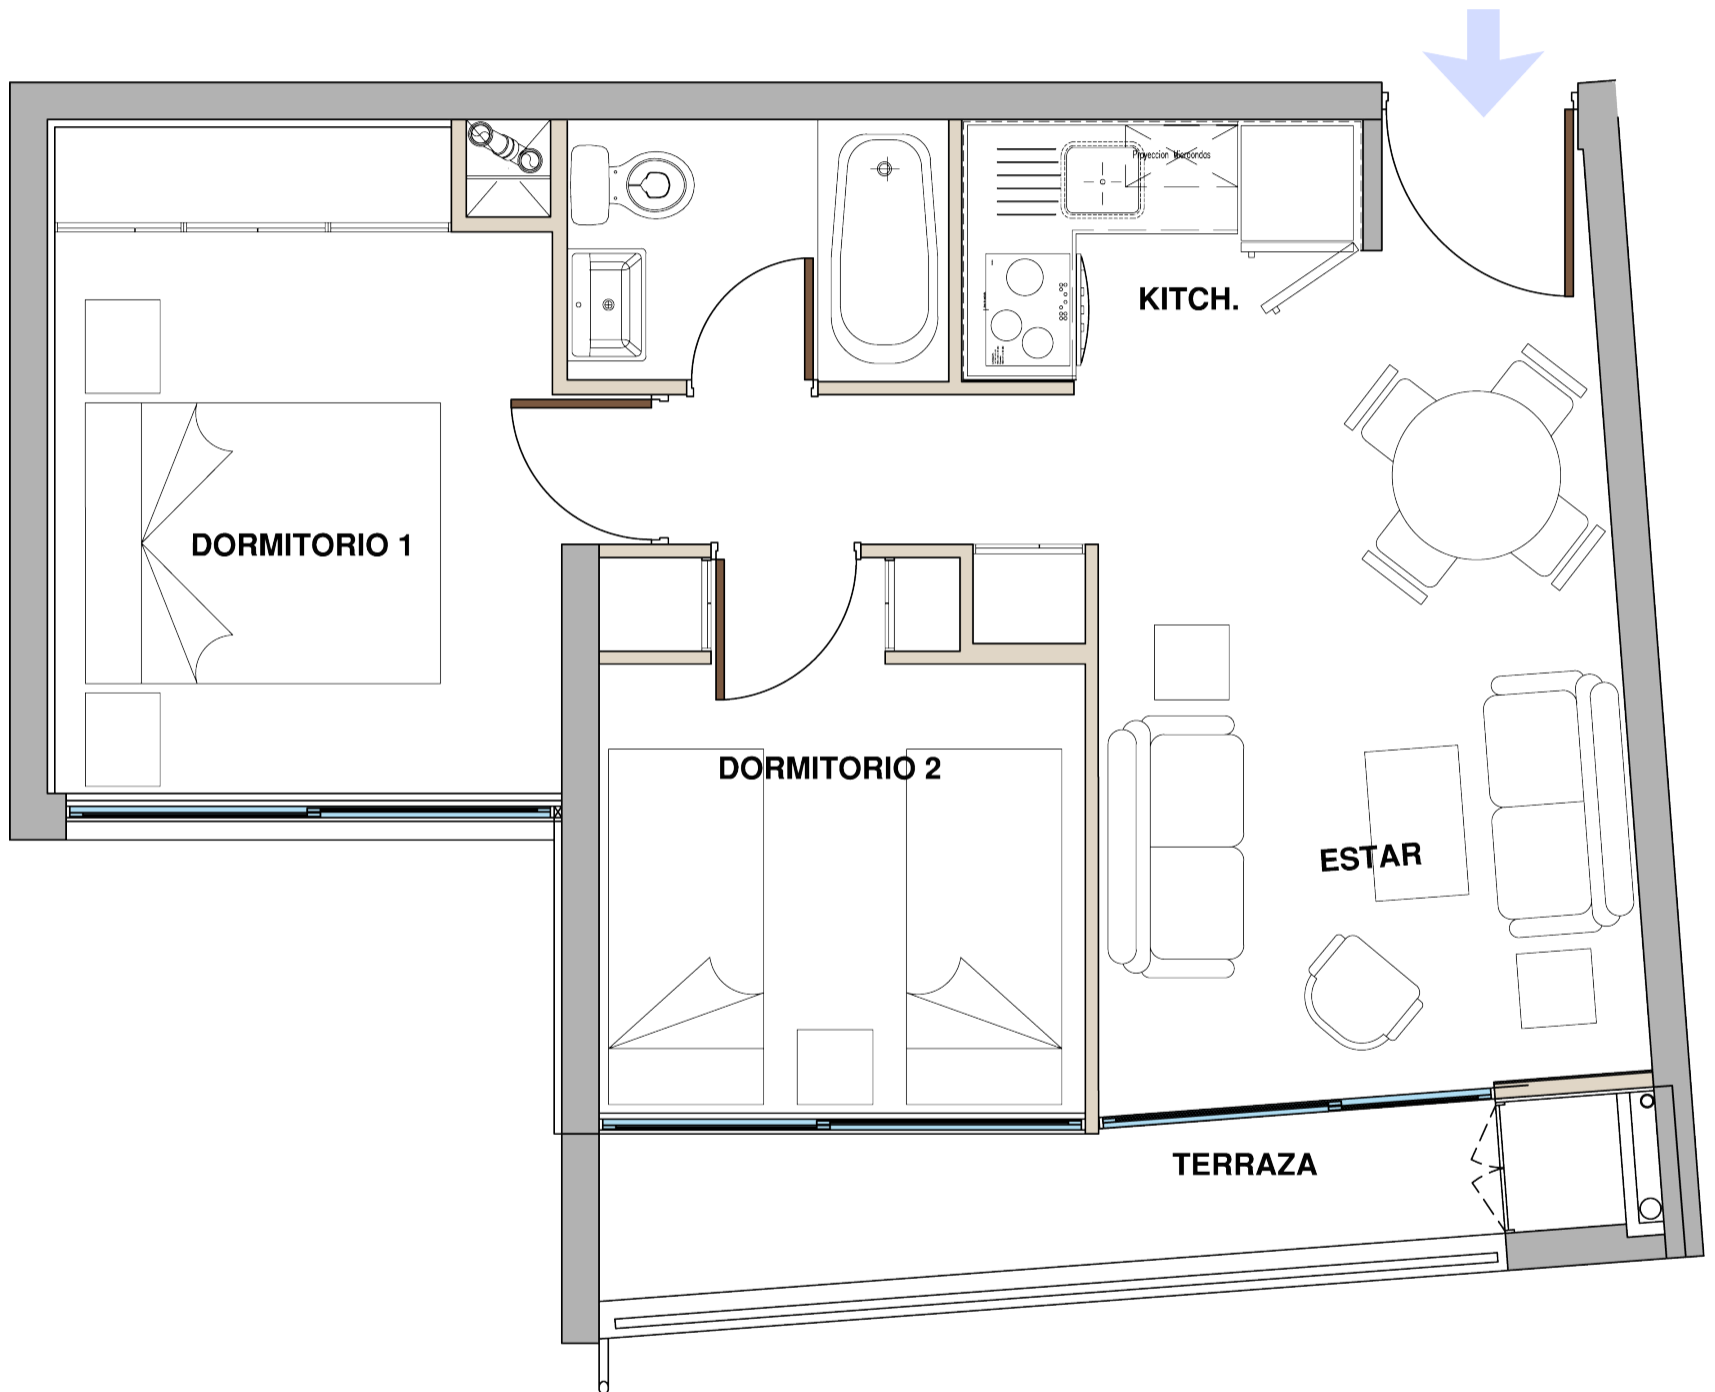

# Tipologías disponibles

Depto. 1 Dormitorio

2 camas  
1D

1B

Superficie útil: 30,46 m2 aprox  
Superficie terraza: 4,77 m2 aprox  
Superficie Total: 35,23 m2 aprox

