


Tipologías disponibles

Depto. Estudio

2 camas
1D

1B

Superficie útil:	20,89 m2 aprox
Superficie terraza:	0 m2 aprox
Superficie Total:	20,89 m2 aprox

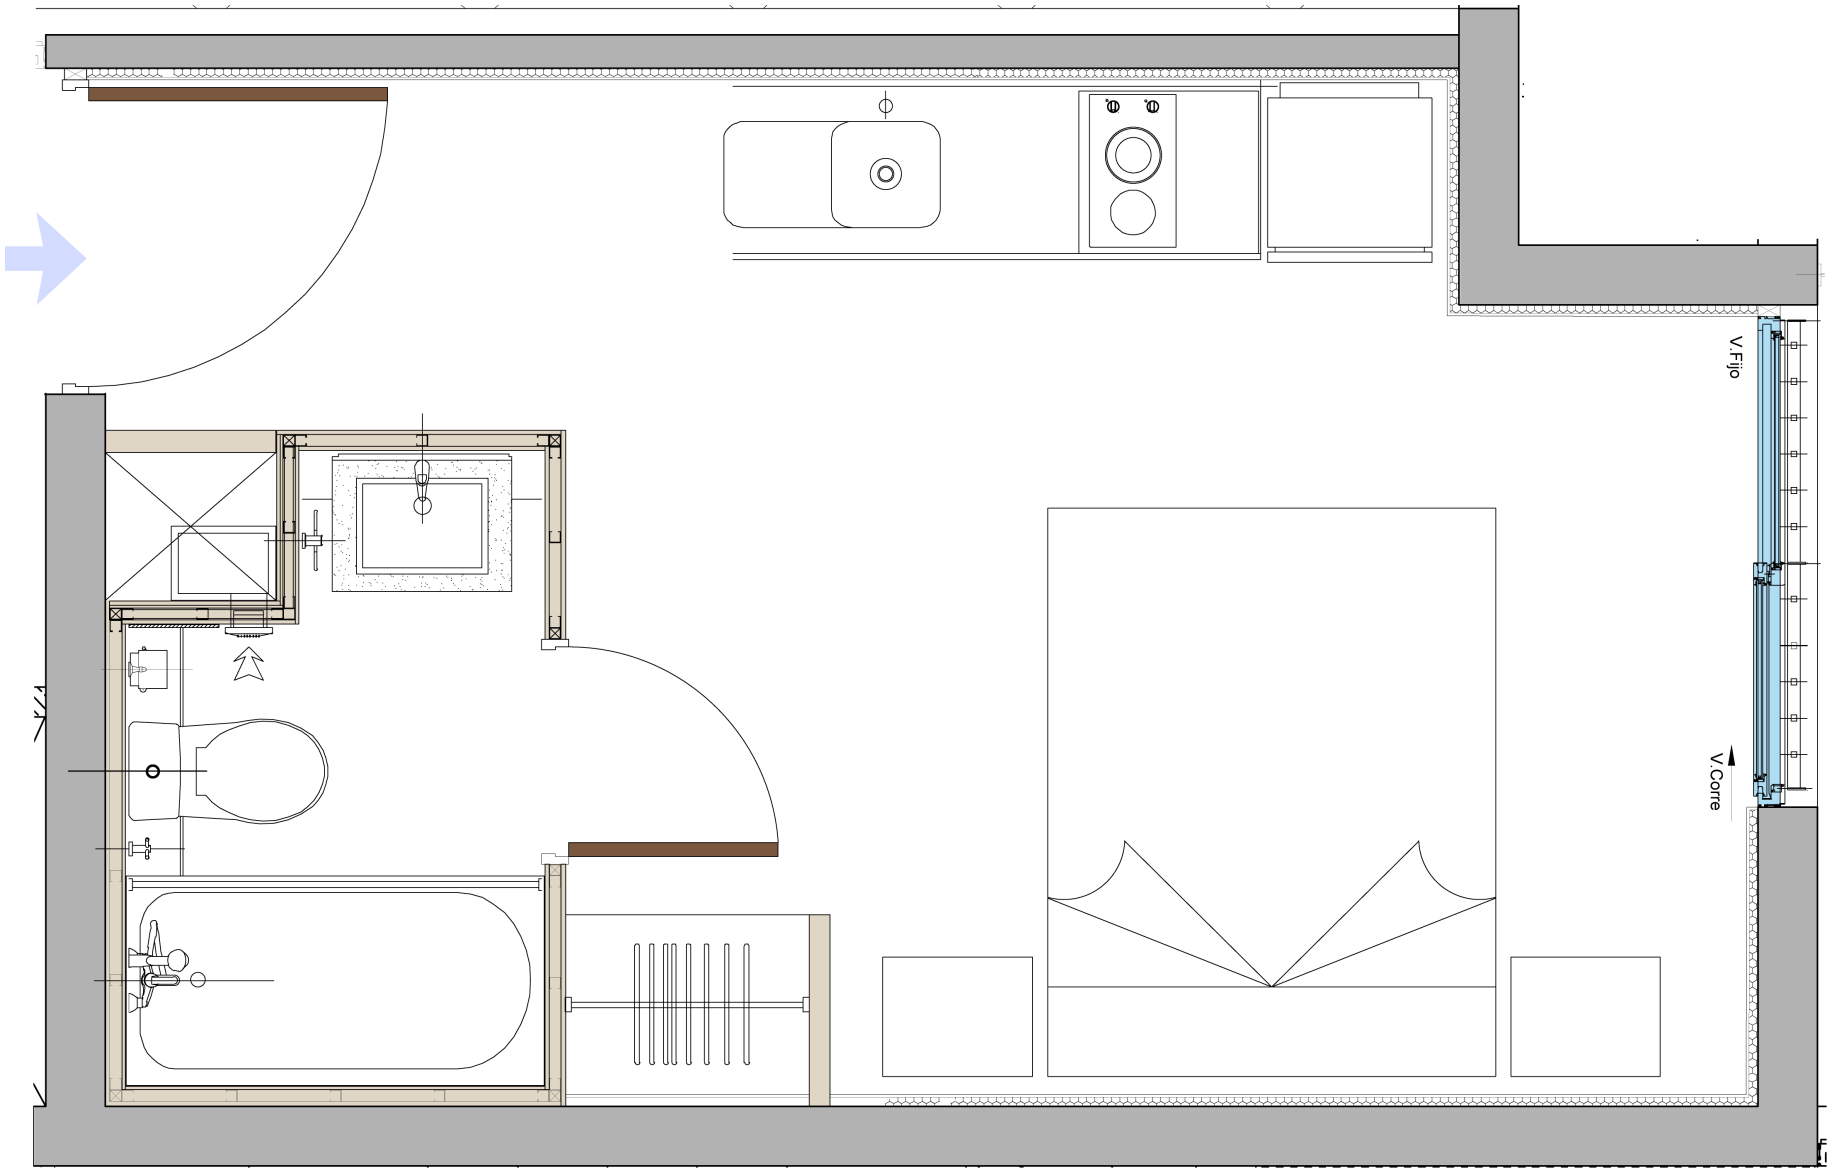

Tipologías disponibles

Depto. 1 Dormitorio

2 camas

1D

1B

Superficie útil:


Superficie terraza:

Superficie Total:

33,75 m2 aprox

3,43 m2 aprox

37,18 m2 aprox

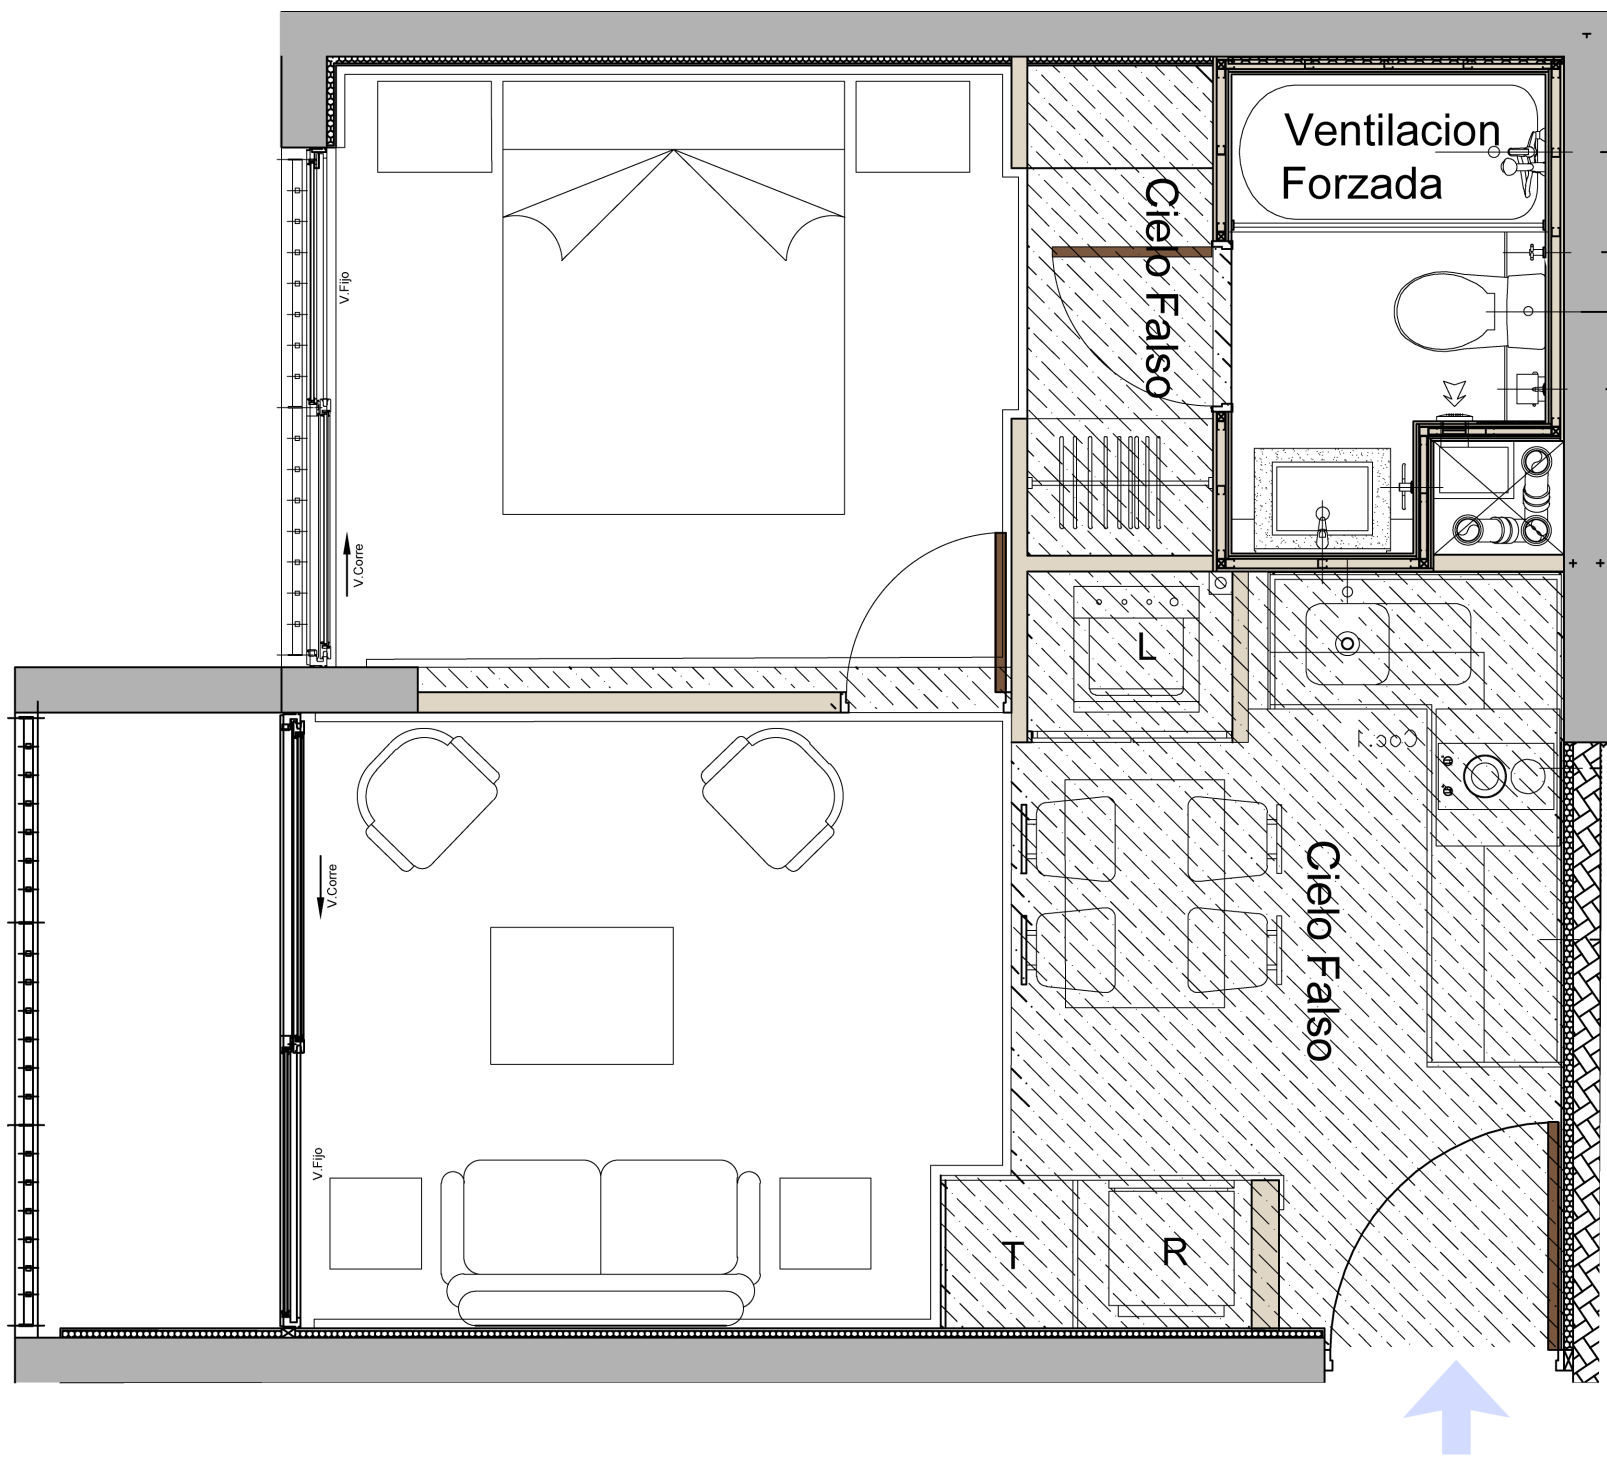

Tipologías disponibles

Depto. 2 Dormitorios

3 camas

2D

2B

Superficie útil:


Superficie terraza:

Superficie Total:

42,13 m2 aprox

1,00 m2 aprox

43,13 m2 aprox

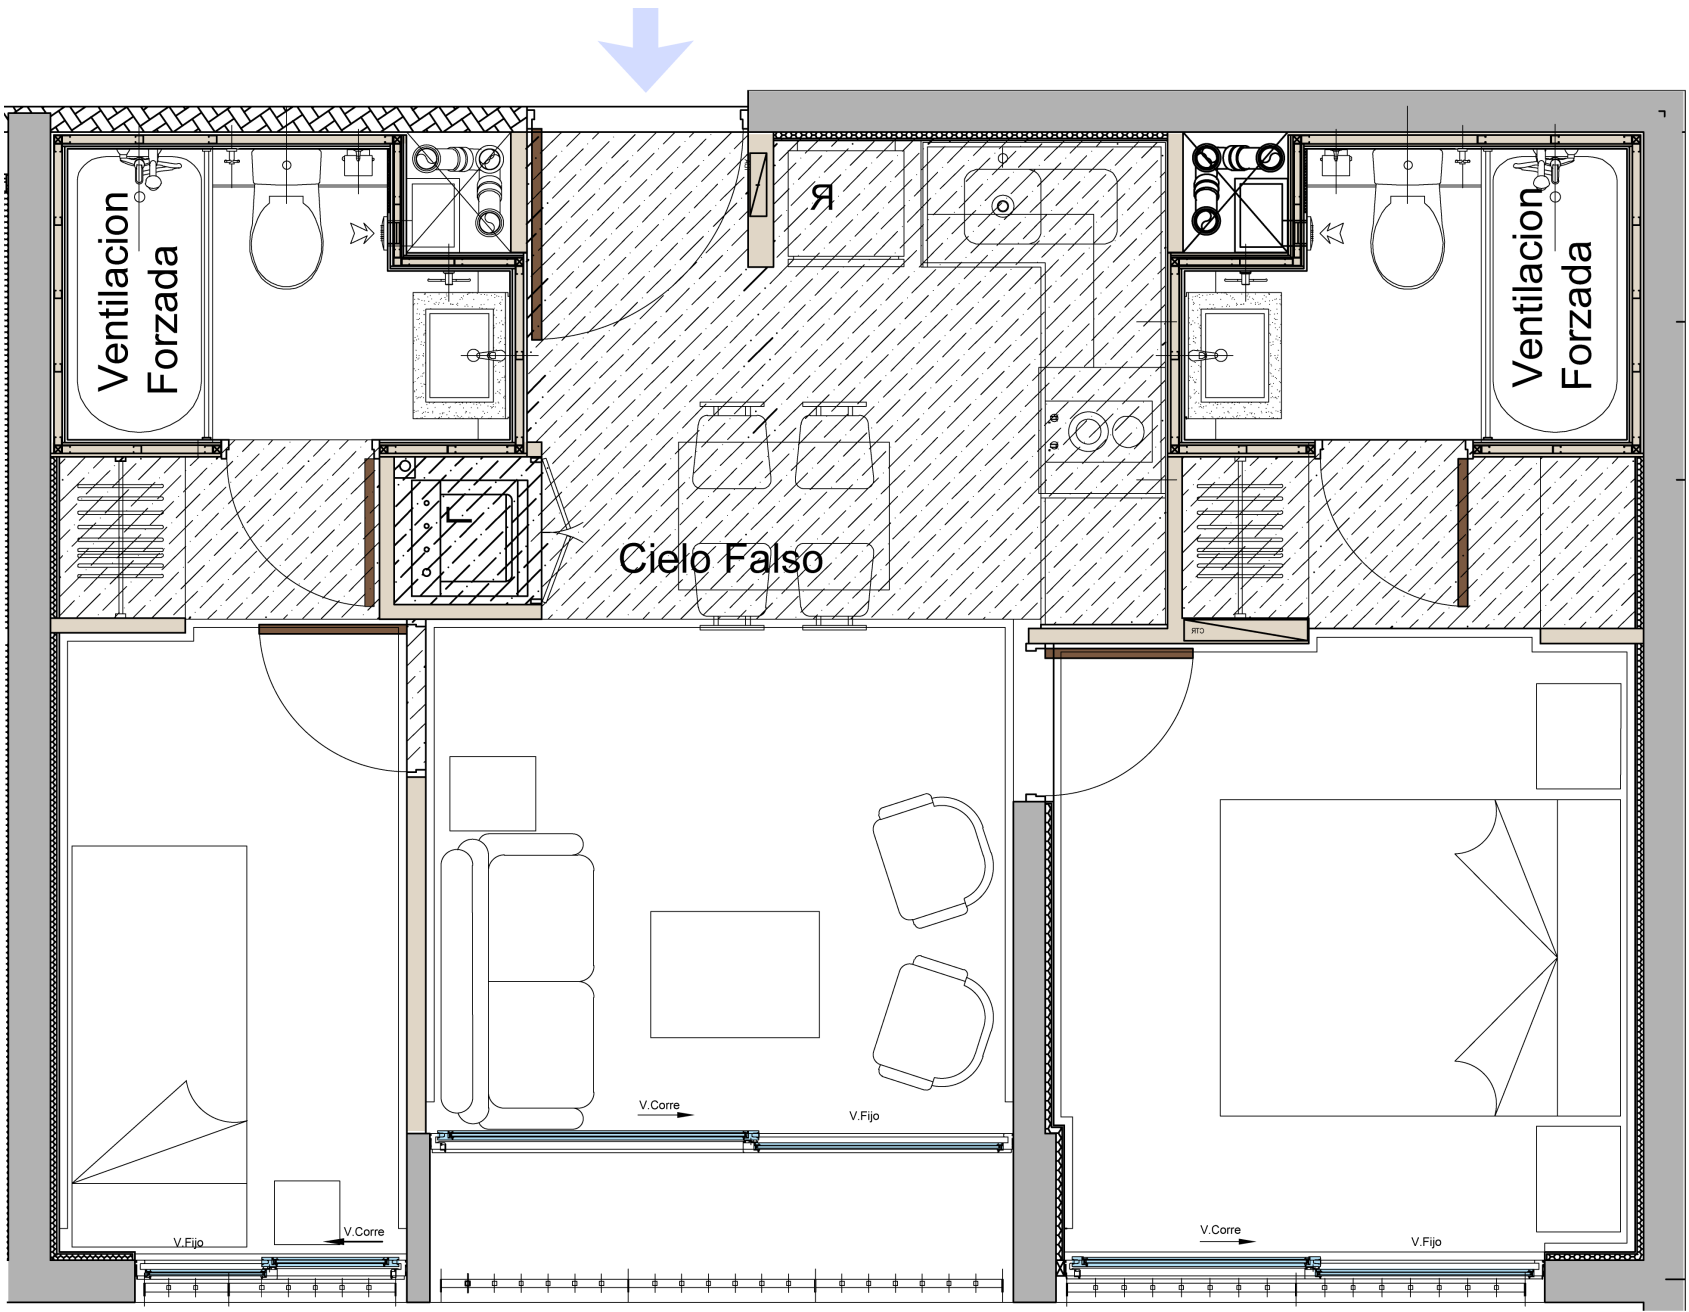

Tipologías disponibles

Depto. 2 Dormitorios

4 camas

2D

2B

Superficie útil:


Superficie terraza:

Superficie Total:

49,57 m2 aprox

2,37 m2 aprox

51,94 m2 aprox

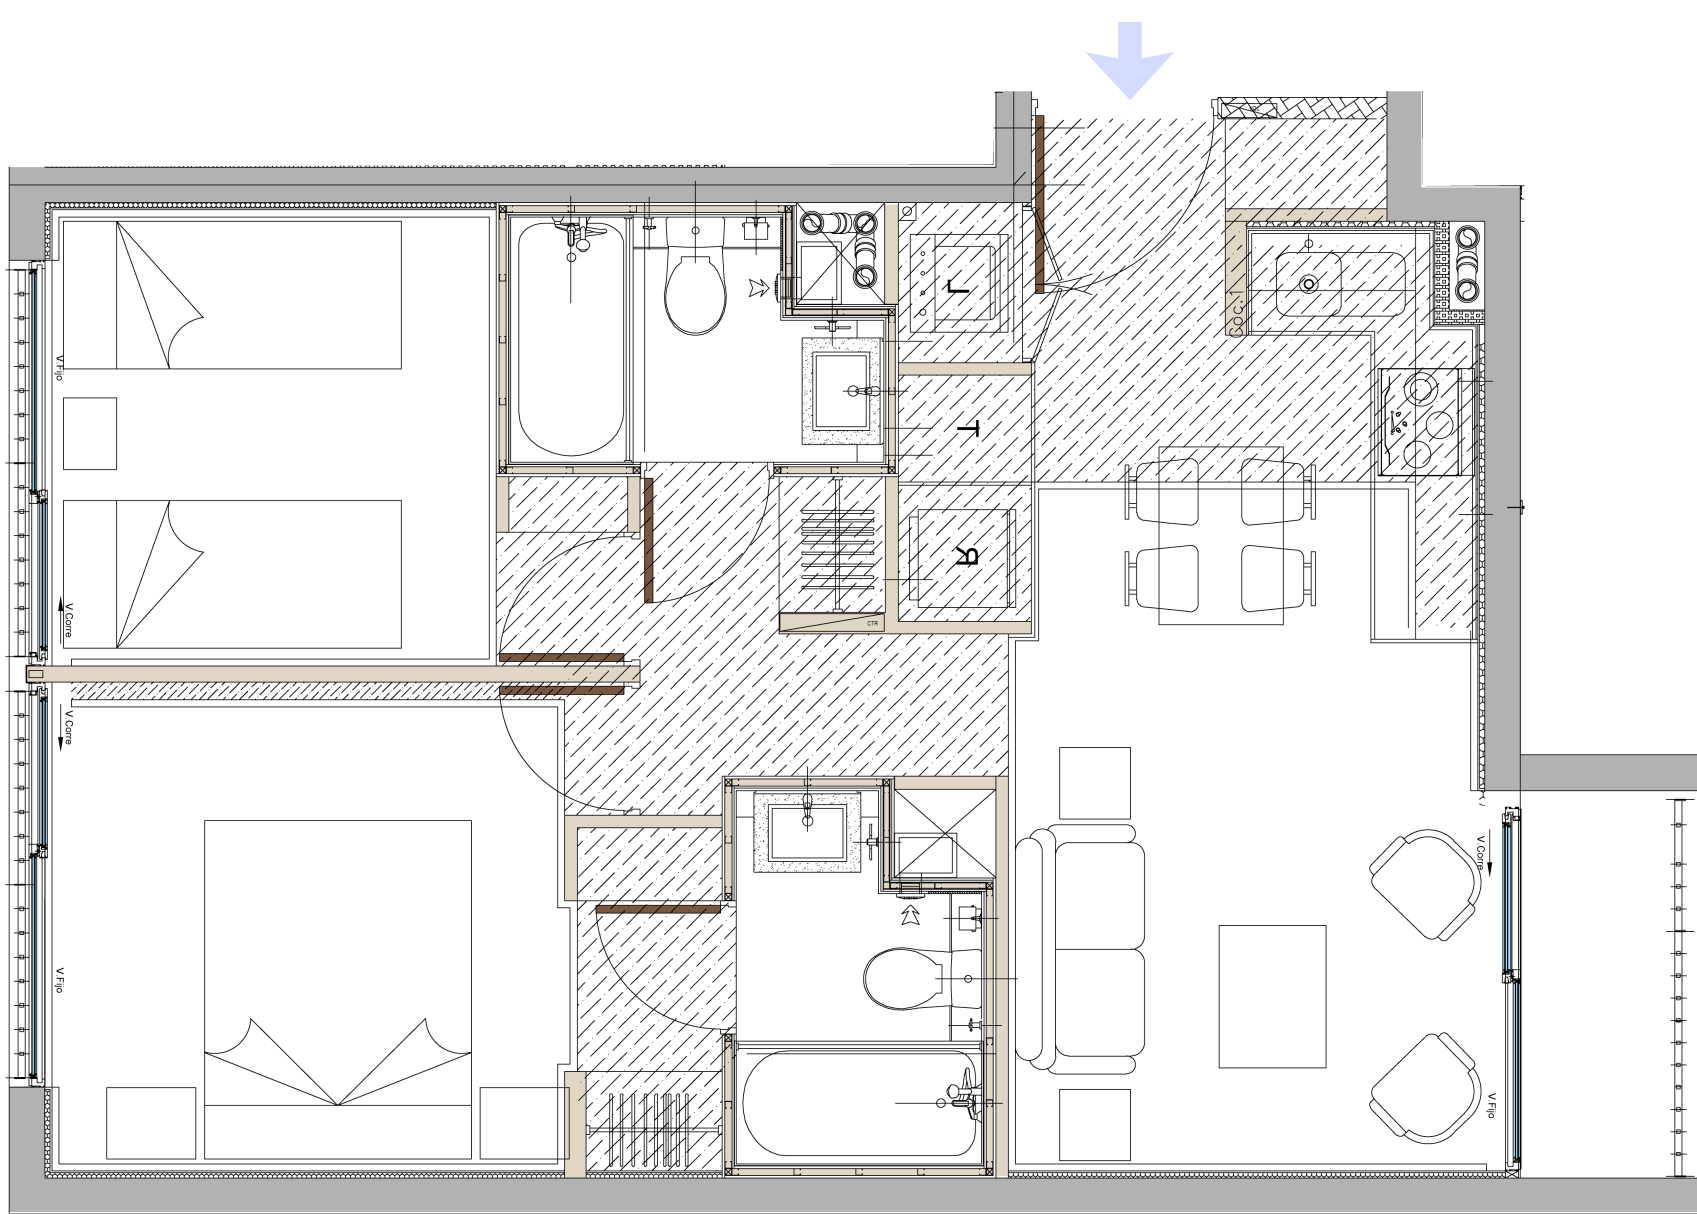


Tipologías disponibles

Depto. 2 Dormitorios Mariposa

4 camas
2D

2B

Superficie útil: 51,58 m2 aprox
Superficie terraza: 1,29 m2 aprox
Superficie Total: 52,87 m2 aprox

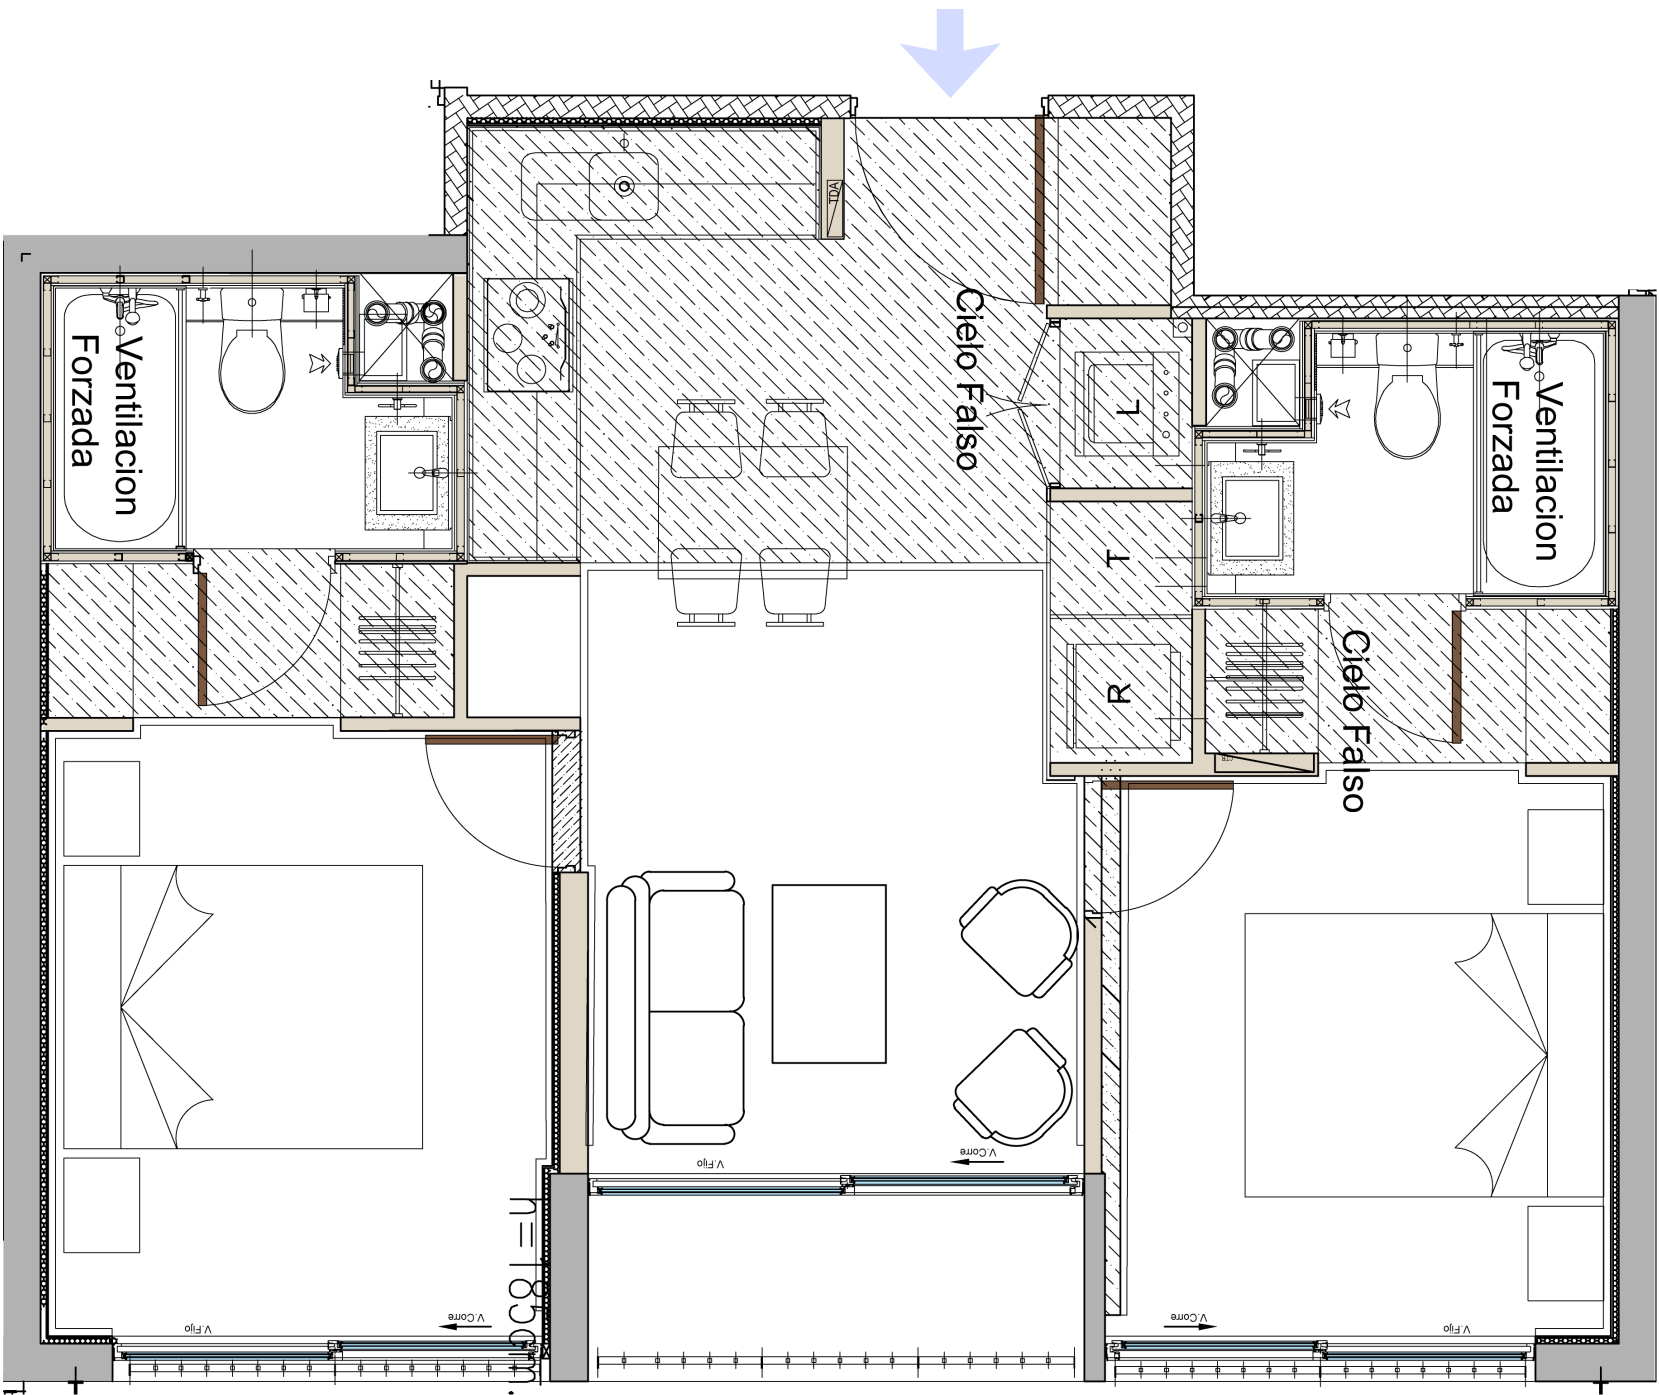

Tipologías disponibles


Depto. 3 Dormitorios

5 camas

3D

2B

Superficie útil:	53,10 m2 aprox
Superficie terraza:	5,57 m2 aprox
Superficie Total:	58,67 m2 aprox

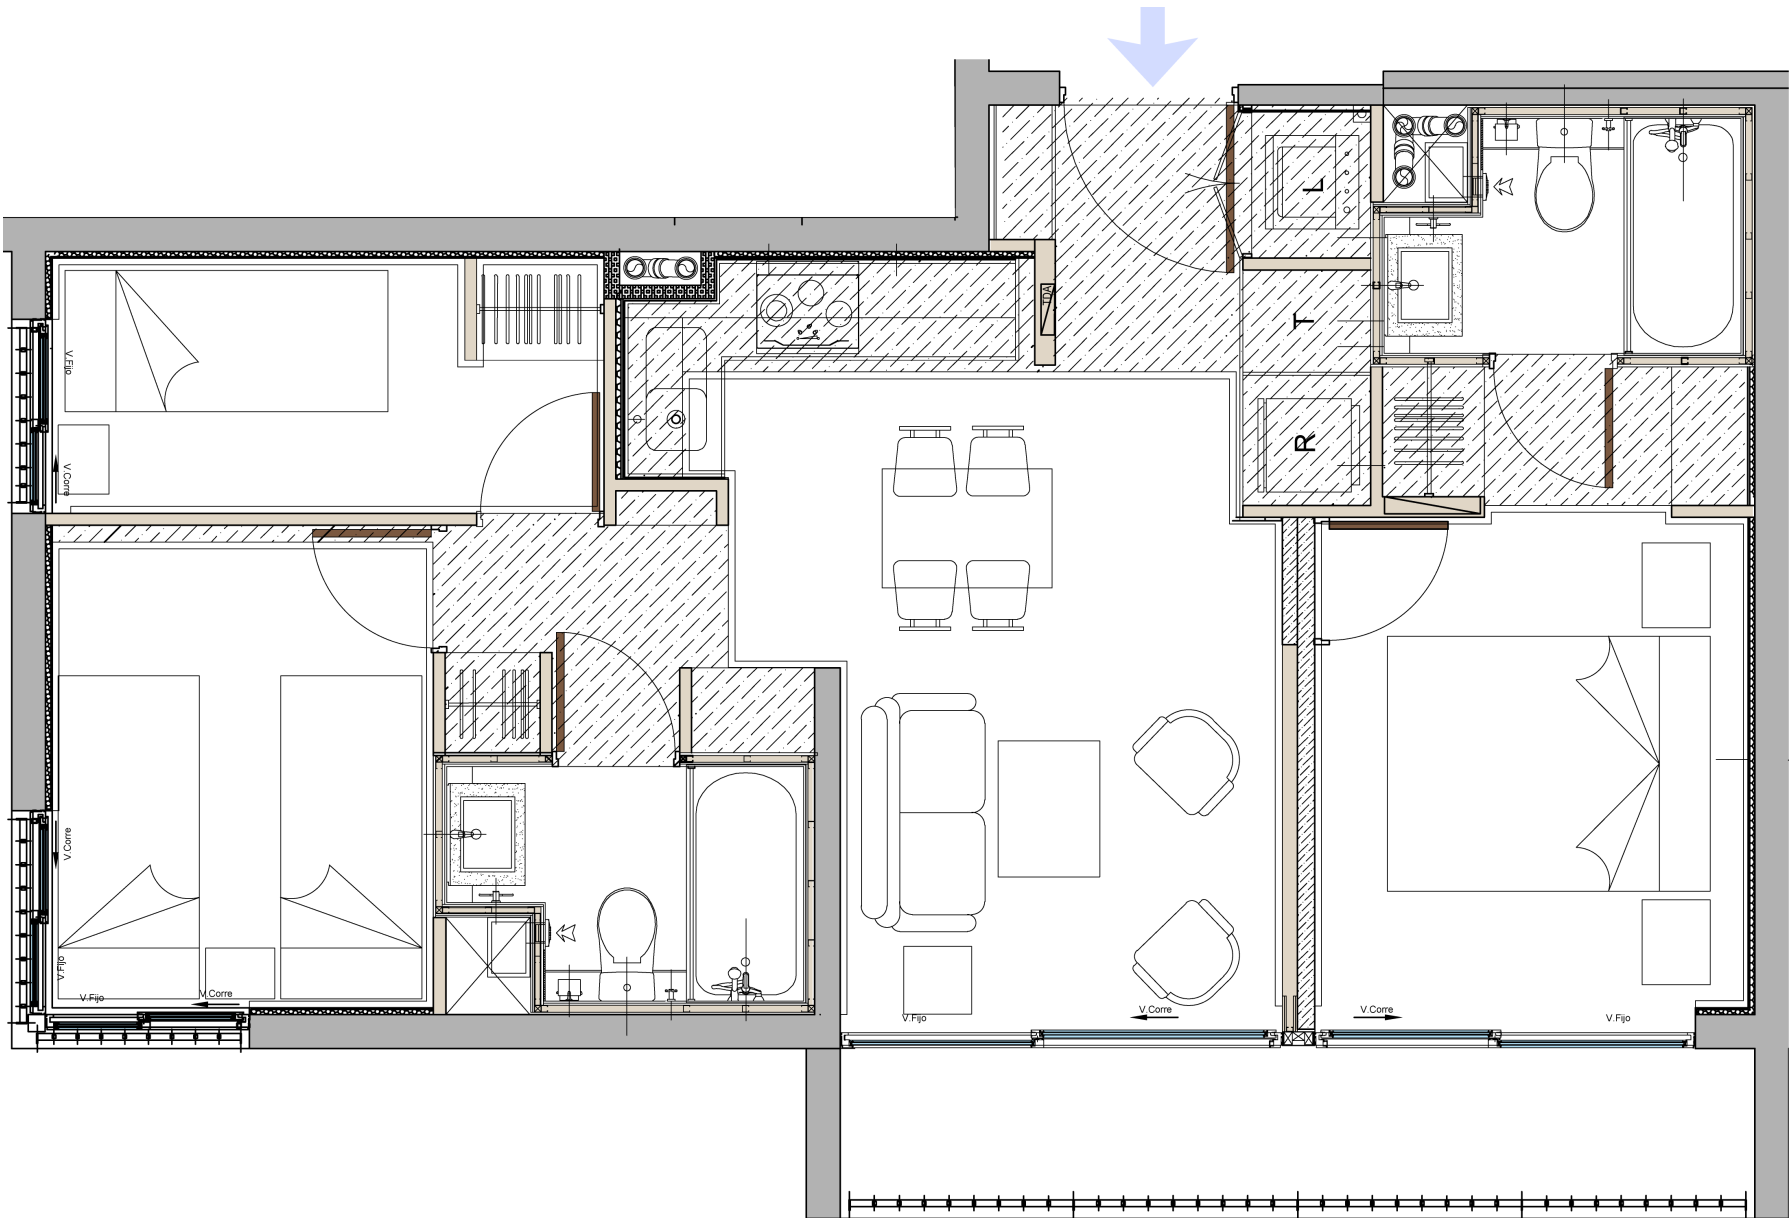

Especificaciones Técnicas Departamentos

Proyecto Terrazzo

Hall - Estar - Comedor	Piso
	Muros
	Cielo
	Puerta de acceso

Dormitorios	Pisos
	Muros
	Cielo
	Puertas

Cocina	Grifería
	Muebles
	Cubierta
	Kit de cocina
	Piso
	Herrajes

Baños	WC
	Tina
	Vanitorio
	Ducha
	Grifería
	Piso
	Muros

Terrazas	Piso
	Baranda

Clóset	Muebles
--------	---------

General	Agua caliente
	Ventanas

	Quincallería
--	--------------

	Áreas comunes
--	---------------

SPC o similar
Papel mural o similar
Pintura
Pintada

SPC o similar
Papel mural o similar
Pintura
Pintadas

Cromado o similar
Base, Melamina o similar, Aéreas, Melamina o similar
Cuarzo blanco o similar
Encimera eléctrica
Campana eléctrica con filtro
Horno eléctrico
Espacio para microondas

SPC o similar
Niquelados o similar

De losa
Enlazada o similar
Mueble con cubierta de losa o similar
Monomando + Ducha teléfono
Cromado o similar
SPC o similar
Vinílico / pintura / cerámica

Cerámica o similar
Metálica

Cuerpo, puertas, repisas y cajones en melamina o similar
--

Central térmica comunitaria
PVC con termopanel

Manillas de acero inoxidable

Hall de Acceso
Gimnasio (piso 1)
Cross-fit (piso 1)
Co - Work (piso 1)
Lavandería (piso 1)
Bodega E-Commerce (piso 1)
Salón Gourmet (piso 1)
Bicicletero (sub. 2)
Plaza central (sub. 1)
Piscina (piso 9)
Quinchos 4 (piso 10)