


Tipologías disponibles

Depto. Estudio

2 camas
1D

1B

Superficie útil: 22,77 m2 aprox
Superficie terraza: 2,32 m2 aprox
Superficie Total: 25,09 m2 aprox

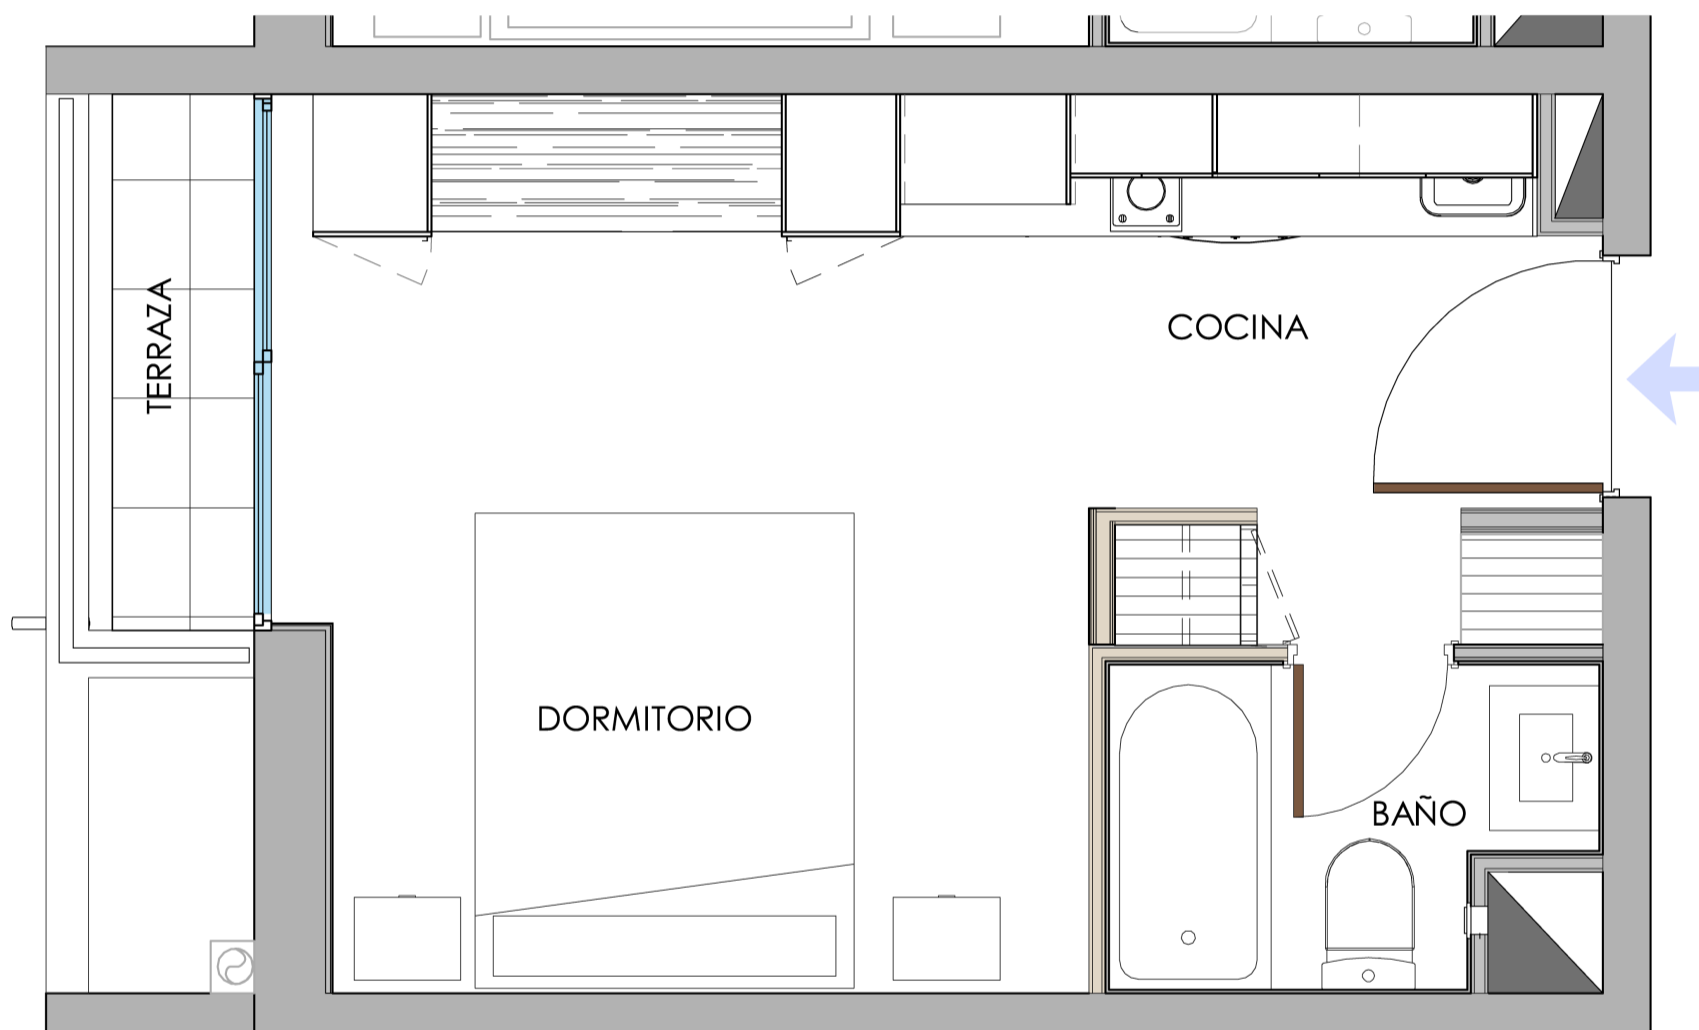

Tipologías disponibles

Depto. 1 Dormitorio


2 camas
1D

1B

Superficie útil: 32,35 m2 aprox

Superficie terraza: 4,22 m2 aprox

Superficie Total: 36,57 m2 aprox

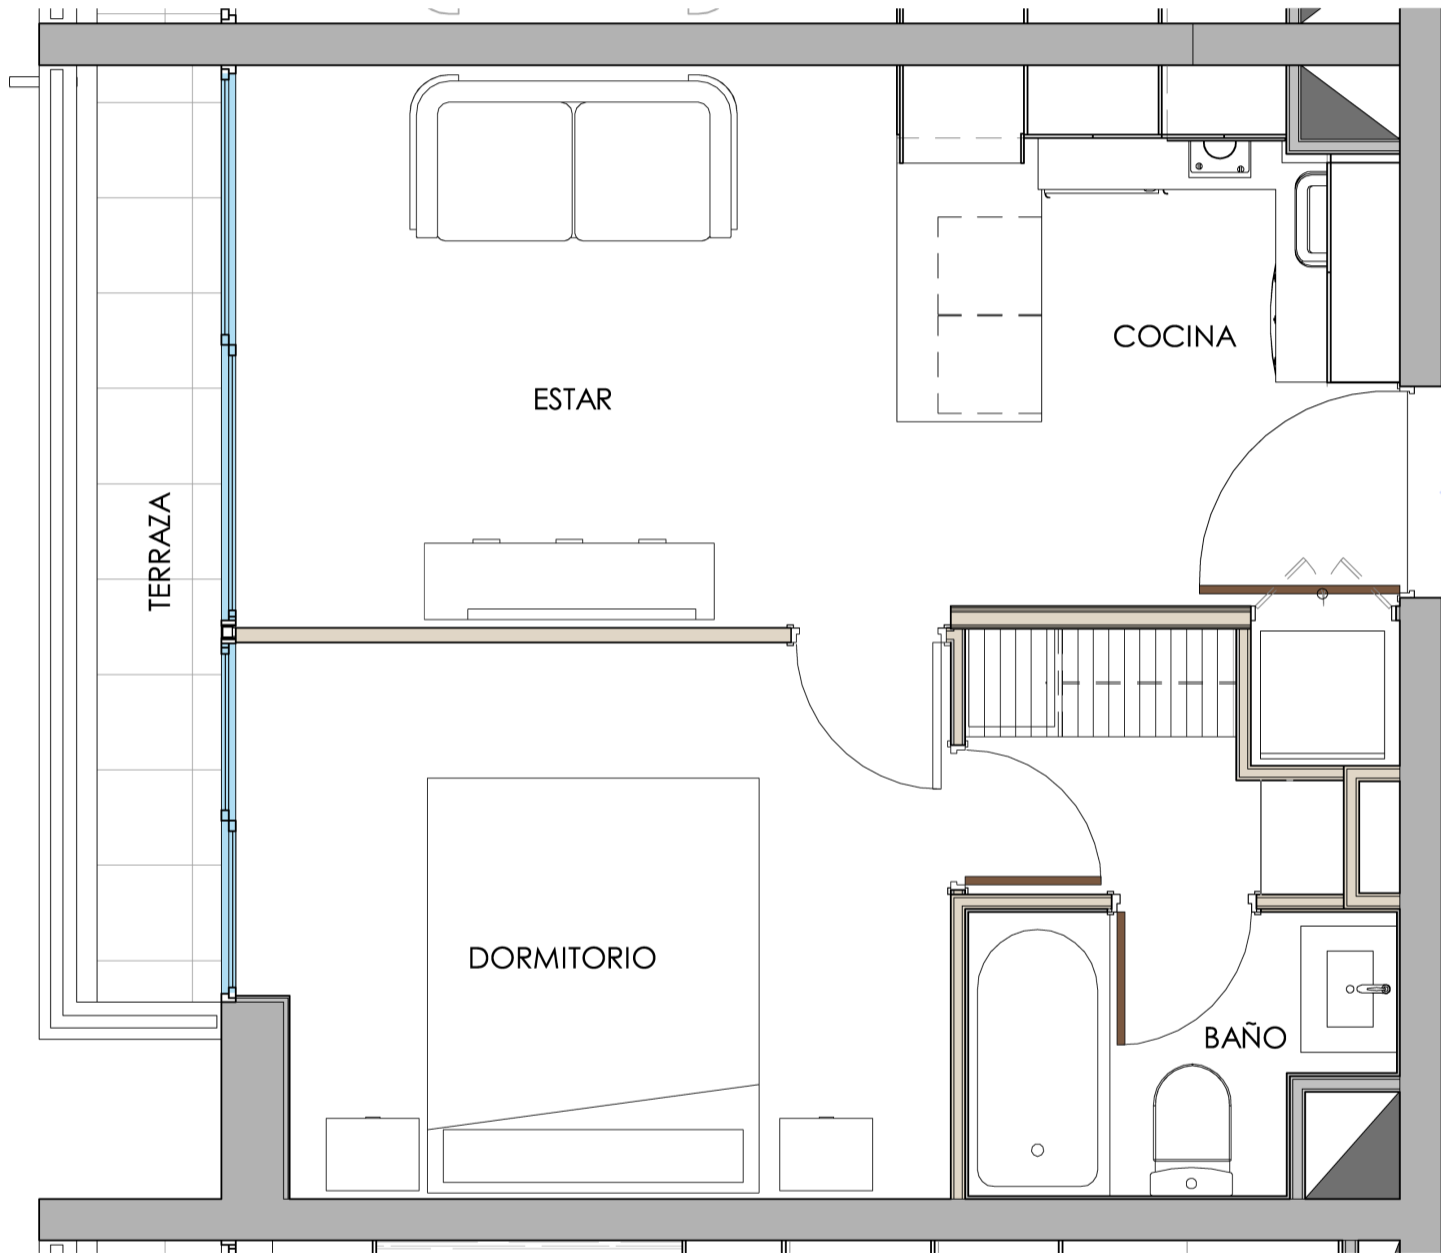


Tipologías disponibles

Depto. 2 Dormitorios

3 camas
2D

1B

Superficie útil: 43,83 m2 aprox
Superficie terraza: 4,19 m2 aprox
Superficie Total: 48,02 m2 aprox

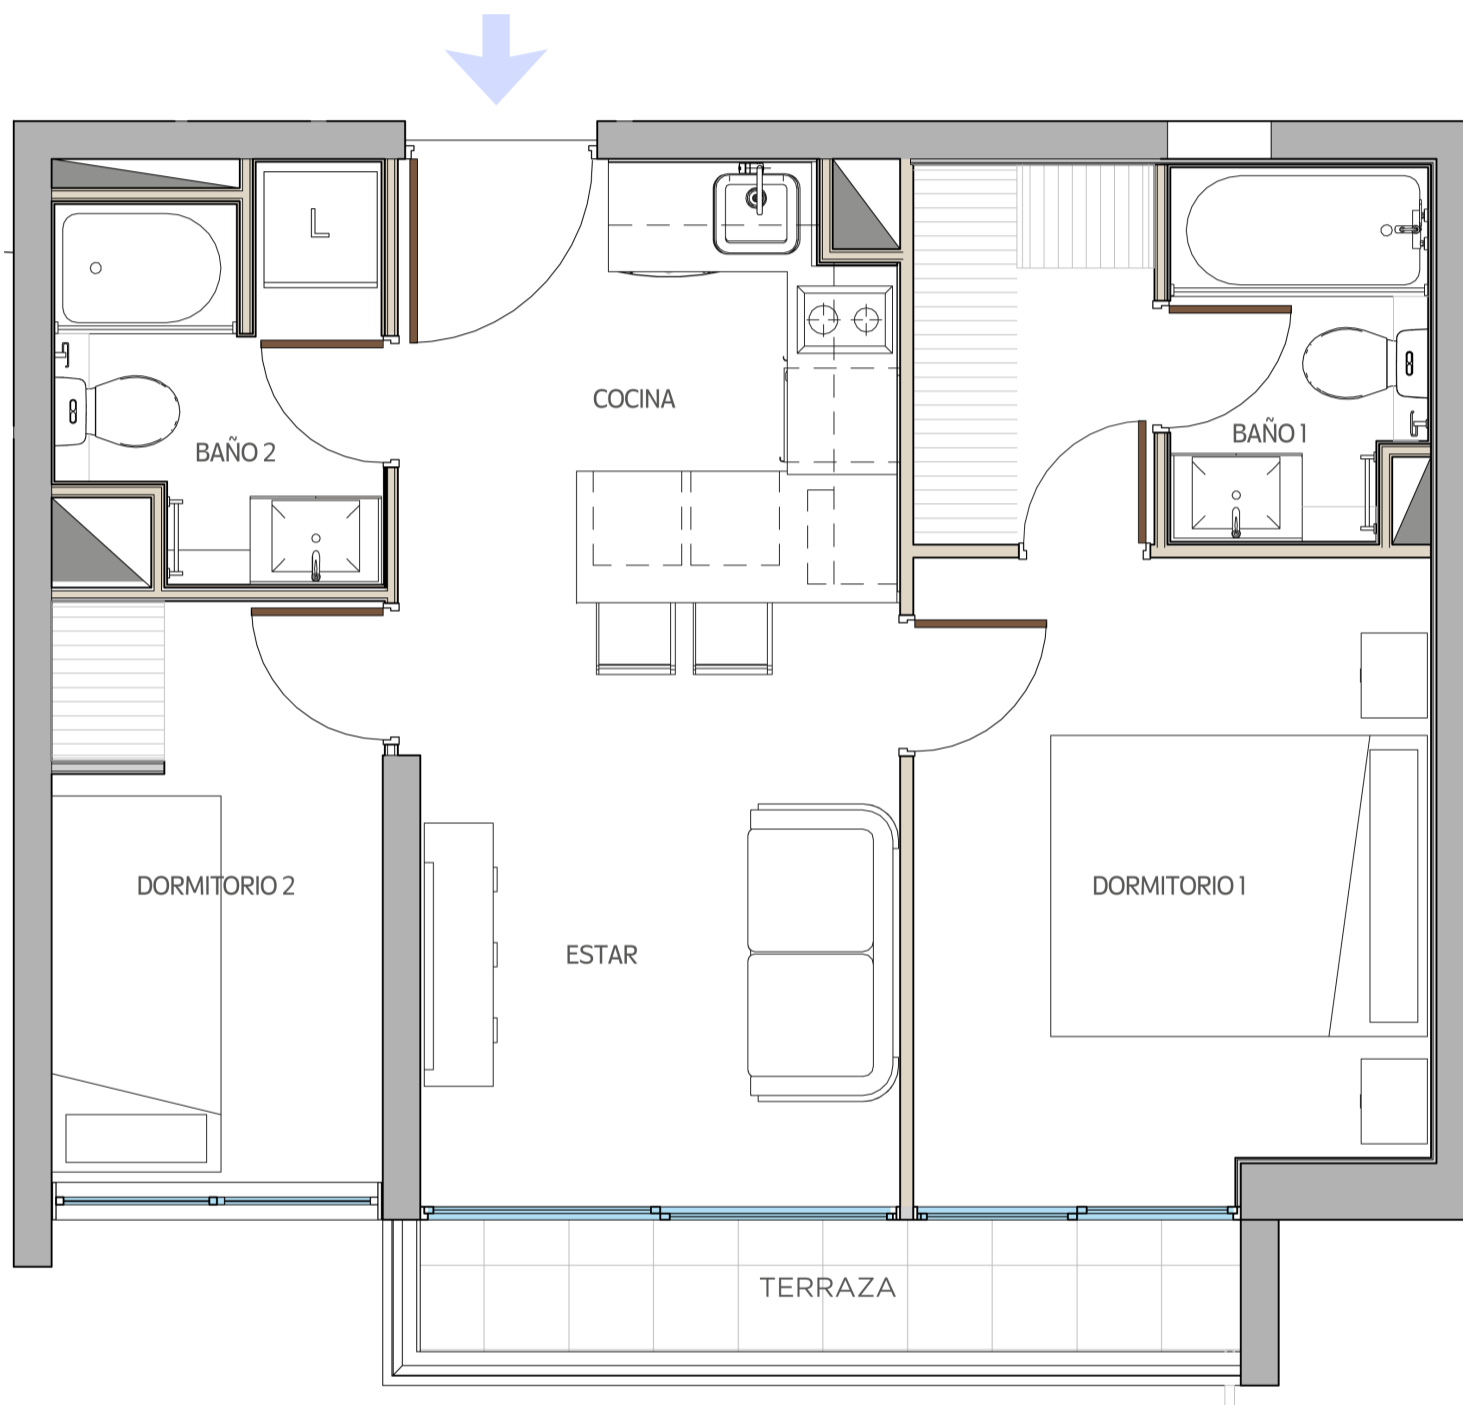

Tipologías disponibles

Depto. 2 Dormitorios

4 camas
2D

2B

Superficie útil: 46,92 m2 aprox
Superficie terraza: 4,22 m2 aprox
Superficie Total: 51,14 m2 aprox

