

Tipologías disponibles

Depto. 1 Dormitorio

2 camas	1D	1B	Superficie útil:	36,23 m2 aprox
			Superficie terraza:	3,35 m2 aprox
			Superficie Total:	39,58 m2 aprox



Tipologías disponibles


Depto. 2 Dormitorios

3 camas

2D

1B

Superficie útil:	40,98 m2 aprox
Superficie terraza:	3,68 m2 aprox
Superficie Total:	44,66 m2 aprox

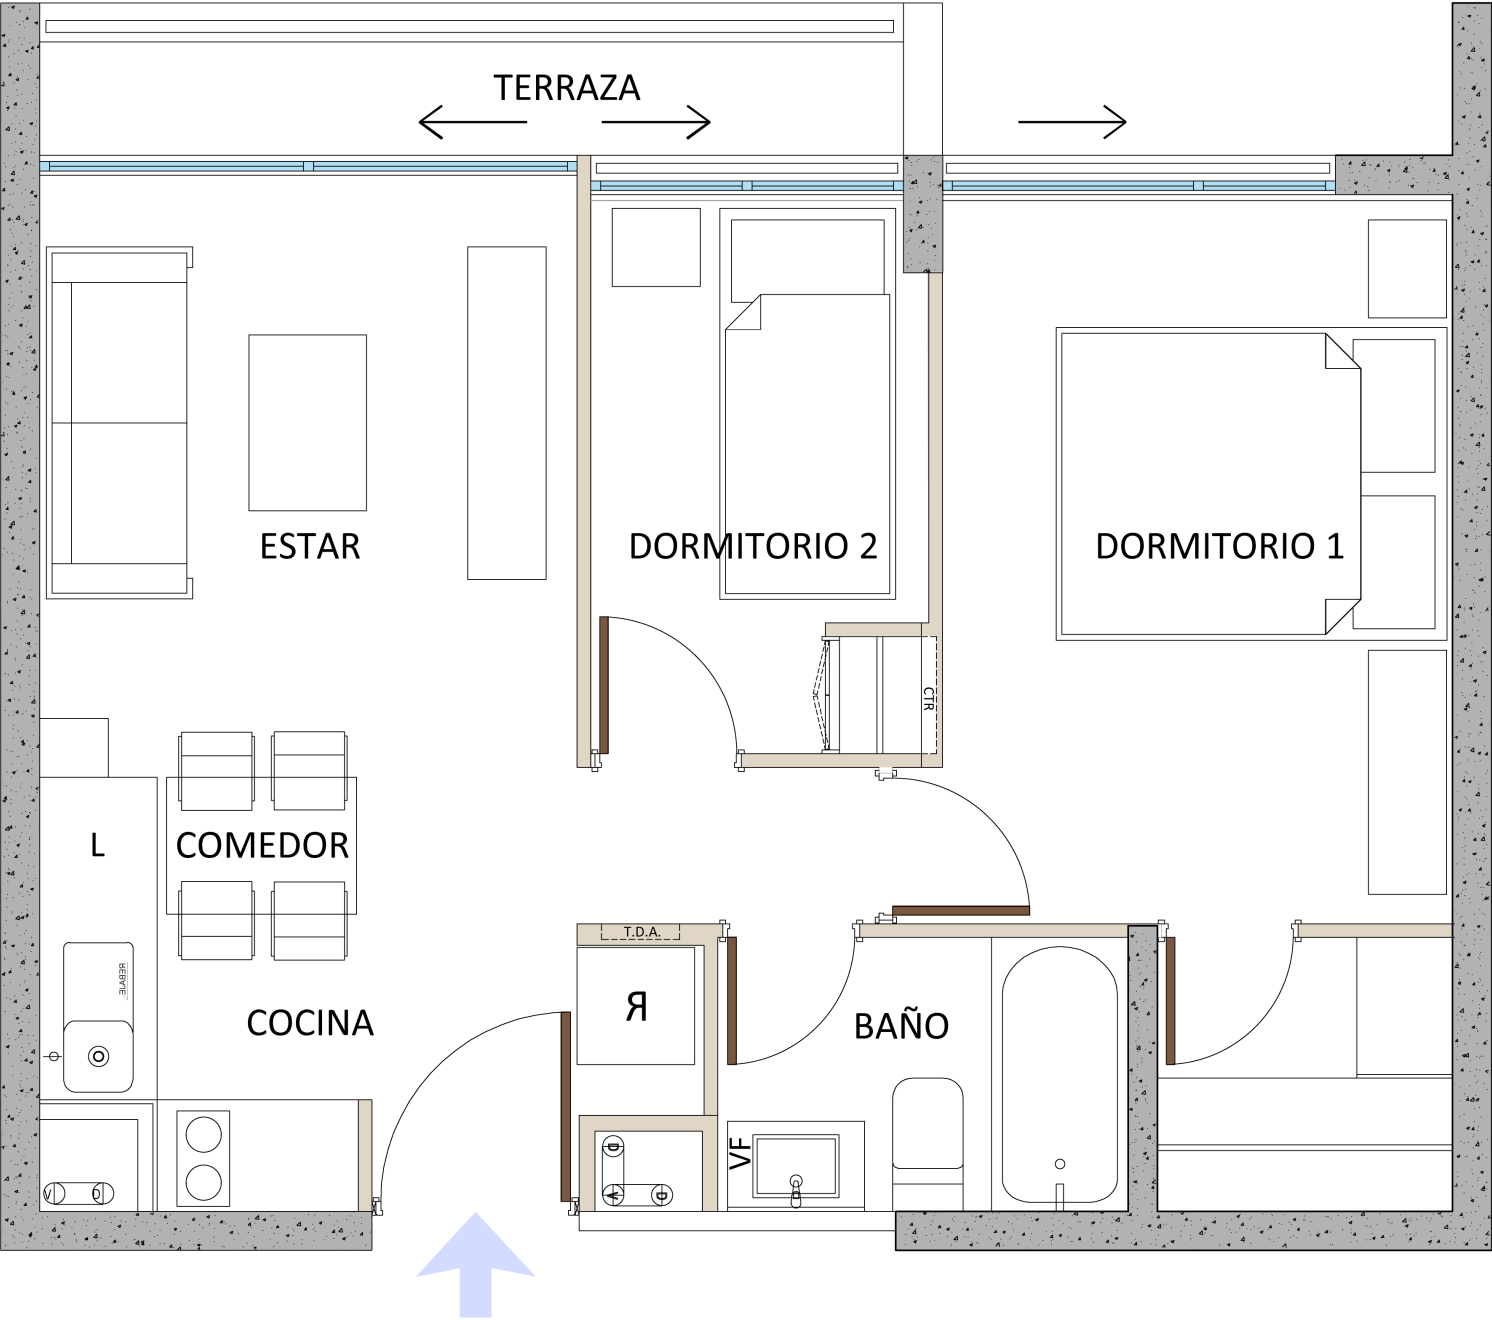

Tipologías disponibles


Depto. 2 Dormitorios Mariposa

4 camas

2D

2B

Superficie útil:	47,56 m2 aprox
Superficie terraza:	6,56 m2 aprox
Superficie Total:	54,12 m2 aprox

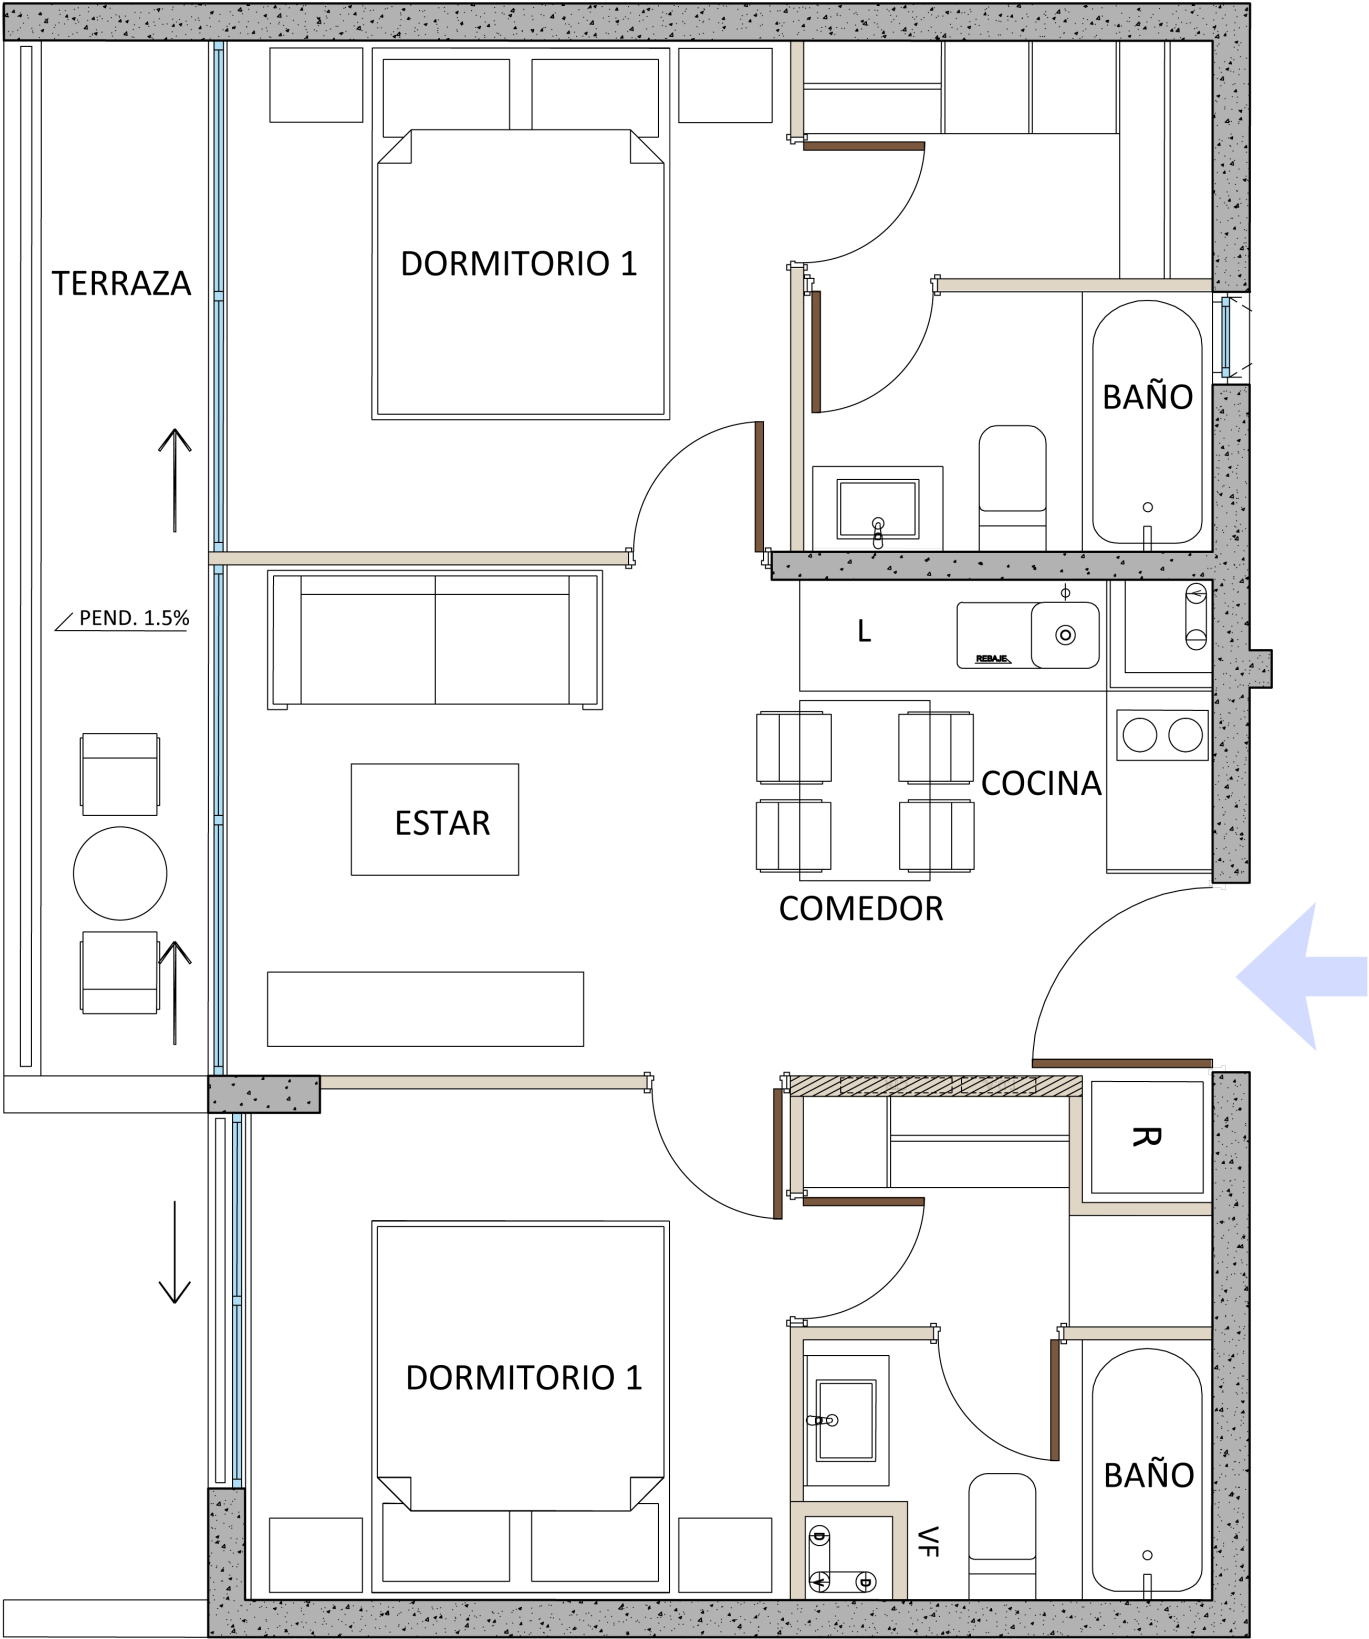

Especificaciones Técnicas Departamentos

Proyecto Vespucio Capital

Hall - Estar - Comedor	Piso
	Muros
	Puerta de acceso
Dormitorios	Pisos
	Muros
	Puertas
Cocina	Lavaplatos
	Grifería
	Muebles
	Herrajes
	Cubierta
	Kit de cocina
Baños	Piso
	WC
	Tina
Terrazas	Vanitorio
	Espejo
	Grifería
	Ducha
	Piso
	Muros
	Puerta de baño
Clóset	Piso
	Baranda
General	Puertas
	Repisas
General	Agua caliente
	Ventanas
	Areas comunes
General	Quincallería
	Equipamiento

SPC
Pintura
Pintada
SPC
Pintura
Pintadas
Acero inoxidable de 1 cubeta
Cromado
Base,Melamina, Aereos, Melamina
Niquelados
Granito Gris Mara
Encimera eléctrica (2 platos deptos. ID, 3 platos otros deptos.)
Campana eléctrica con filtro
Horno eléctrico
Espacio Microondas
SPC
De losa
Enlozada
Mueble con cubierta de loza
Cristal sobrepuesto
Cromada
Monomando + ducha teléfono
SPC
Cerámico
Pintada
Cerámica
Metálica
Melamina
Cuerpo, repidas y cajones en Melamina
Caldera térmica eléctrica
Marco de PVC con vidrio termopanel
Hall de Acceso (piso I)
Sport Game (piso I)
Sala de Niños (piso I)
Sala Co - Work (piso I)
Gimnasio (piso I)
Bodega E-Commerce (Piso I)
Bicicleteros (Piso I)
Ascensor Mudanzas (Pinso I)
Salón Gourmet (Piso I)
Sky Bar (Piso II)
Piscina (Piso II)
Quinchos 4 (Piso II)
Pet Spa (Sub. 2)
Lavandería (Sub. 2)
Manillas de acero inoxidable
Refrigerador
Soporte TV
Cortinas Rollers
Luminarias Led
Cerradura digital puerta acceso