


EDIFICIO VEPUCIO CAPITAL LA FLORIDA



ingevec

TIPOLOGÍAS DISPONIBLES

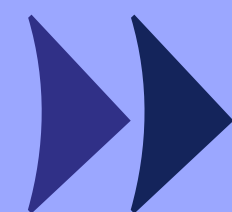

Confianza para
avanzar

Tipologías disponibles


Depto. 1 Dormitorio

2 camas

1D

1B

Superficie útil:	36,23 m2 aprox
Superficie terraza:	3,35 m2 aprox
Superficie Total:	39,58 m2 aprox

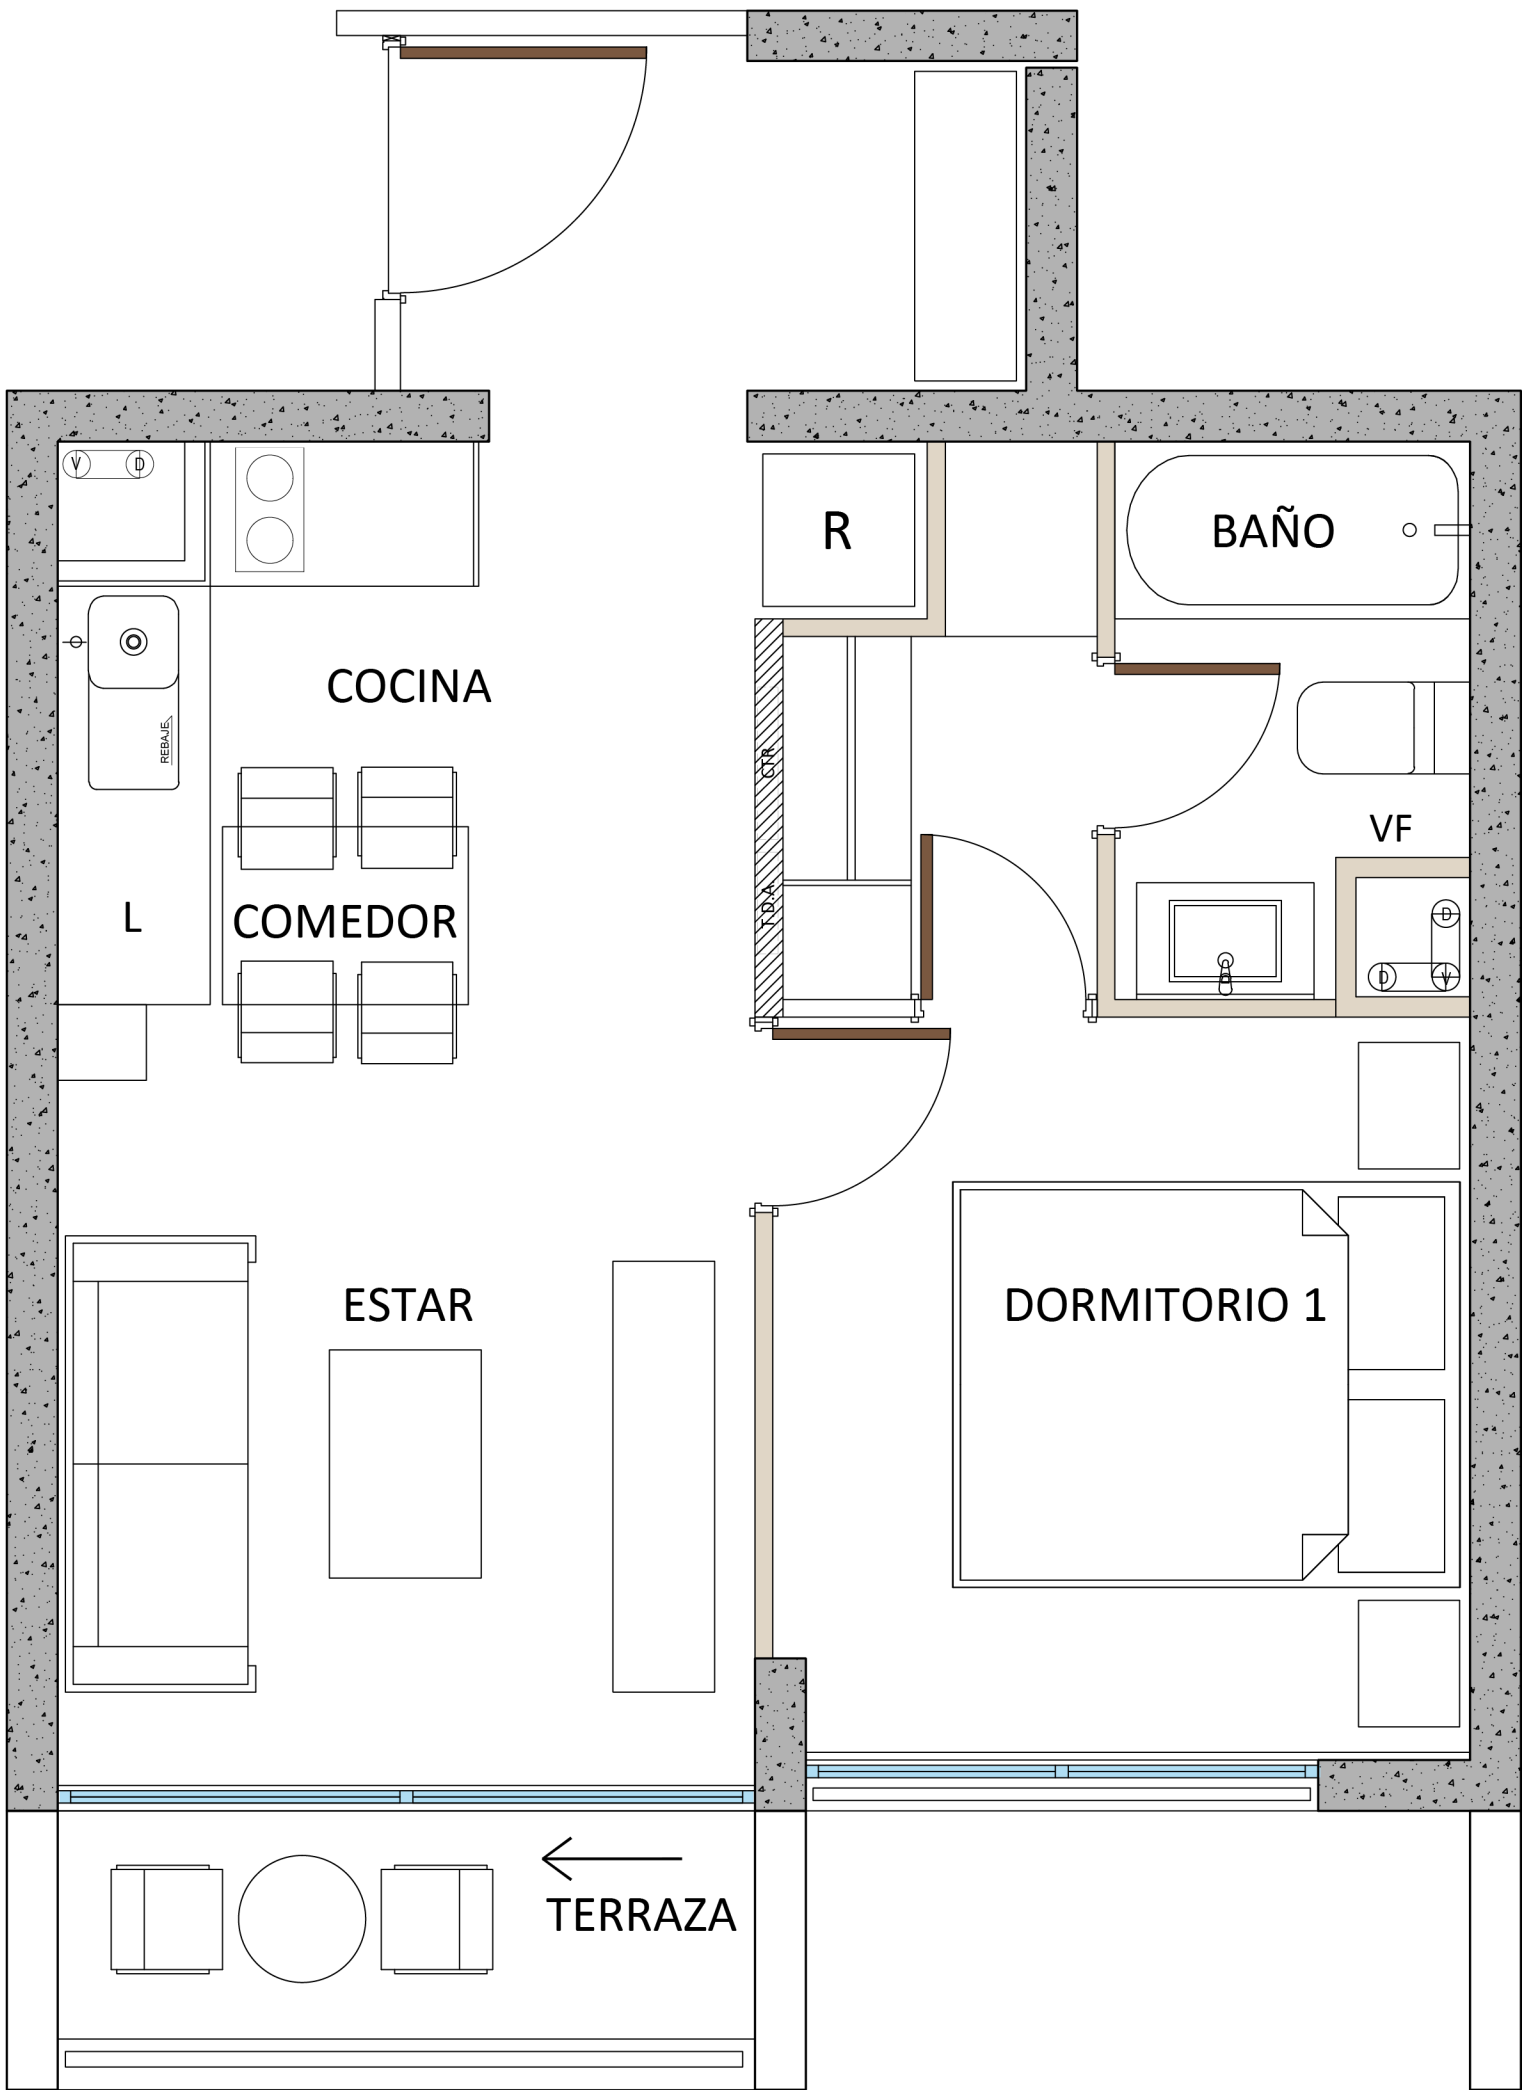

Tipologías disponibles


Depto. 2 Dormitorios

3 camas

2D

1B

Superficie útil:	40,98 m2 aprox
Superficie terraza:	3,68 m2 aprox
Superficie Total:	44,66 m2 aprox

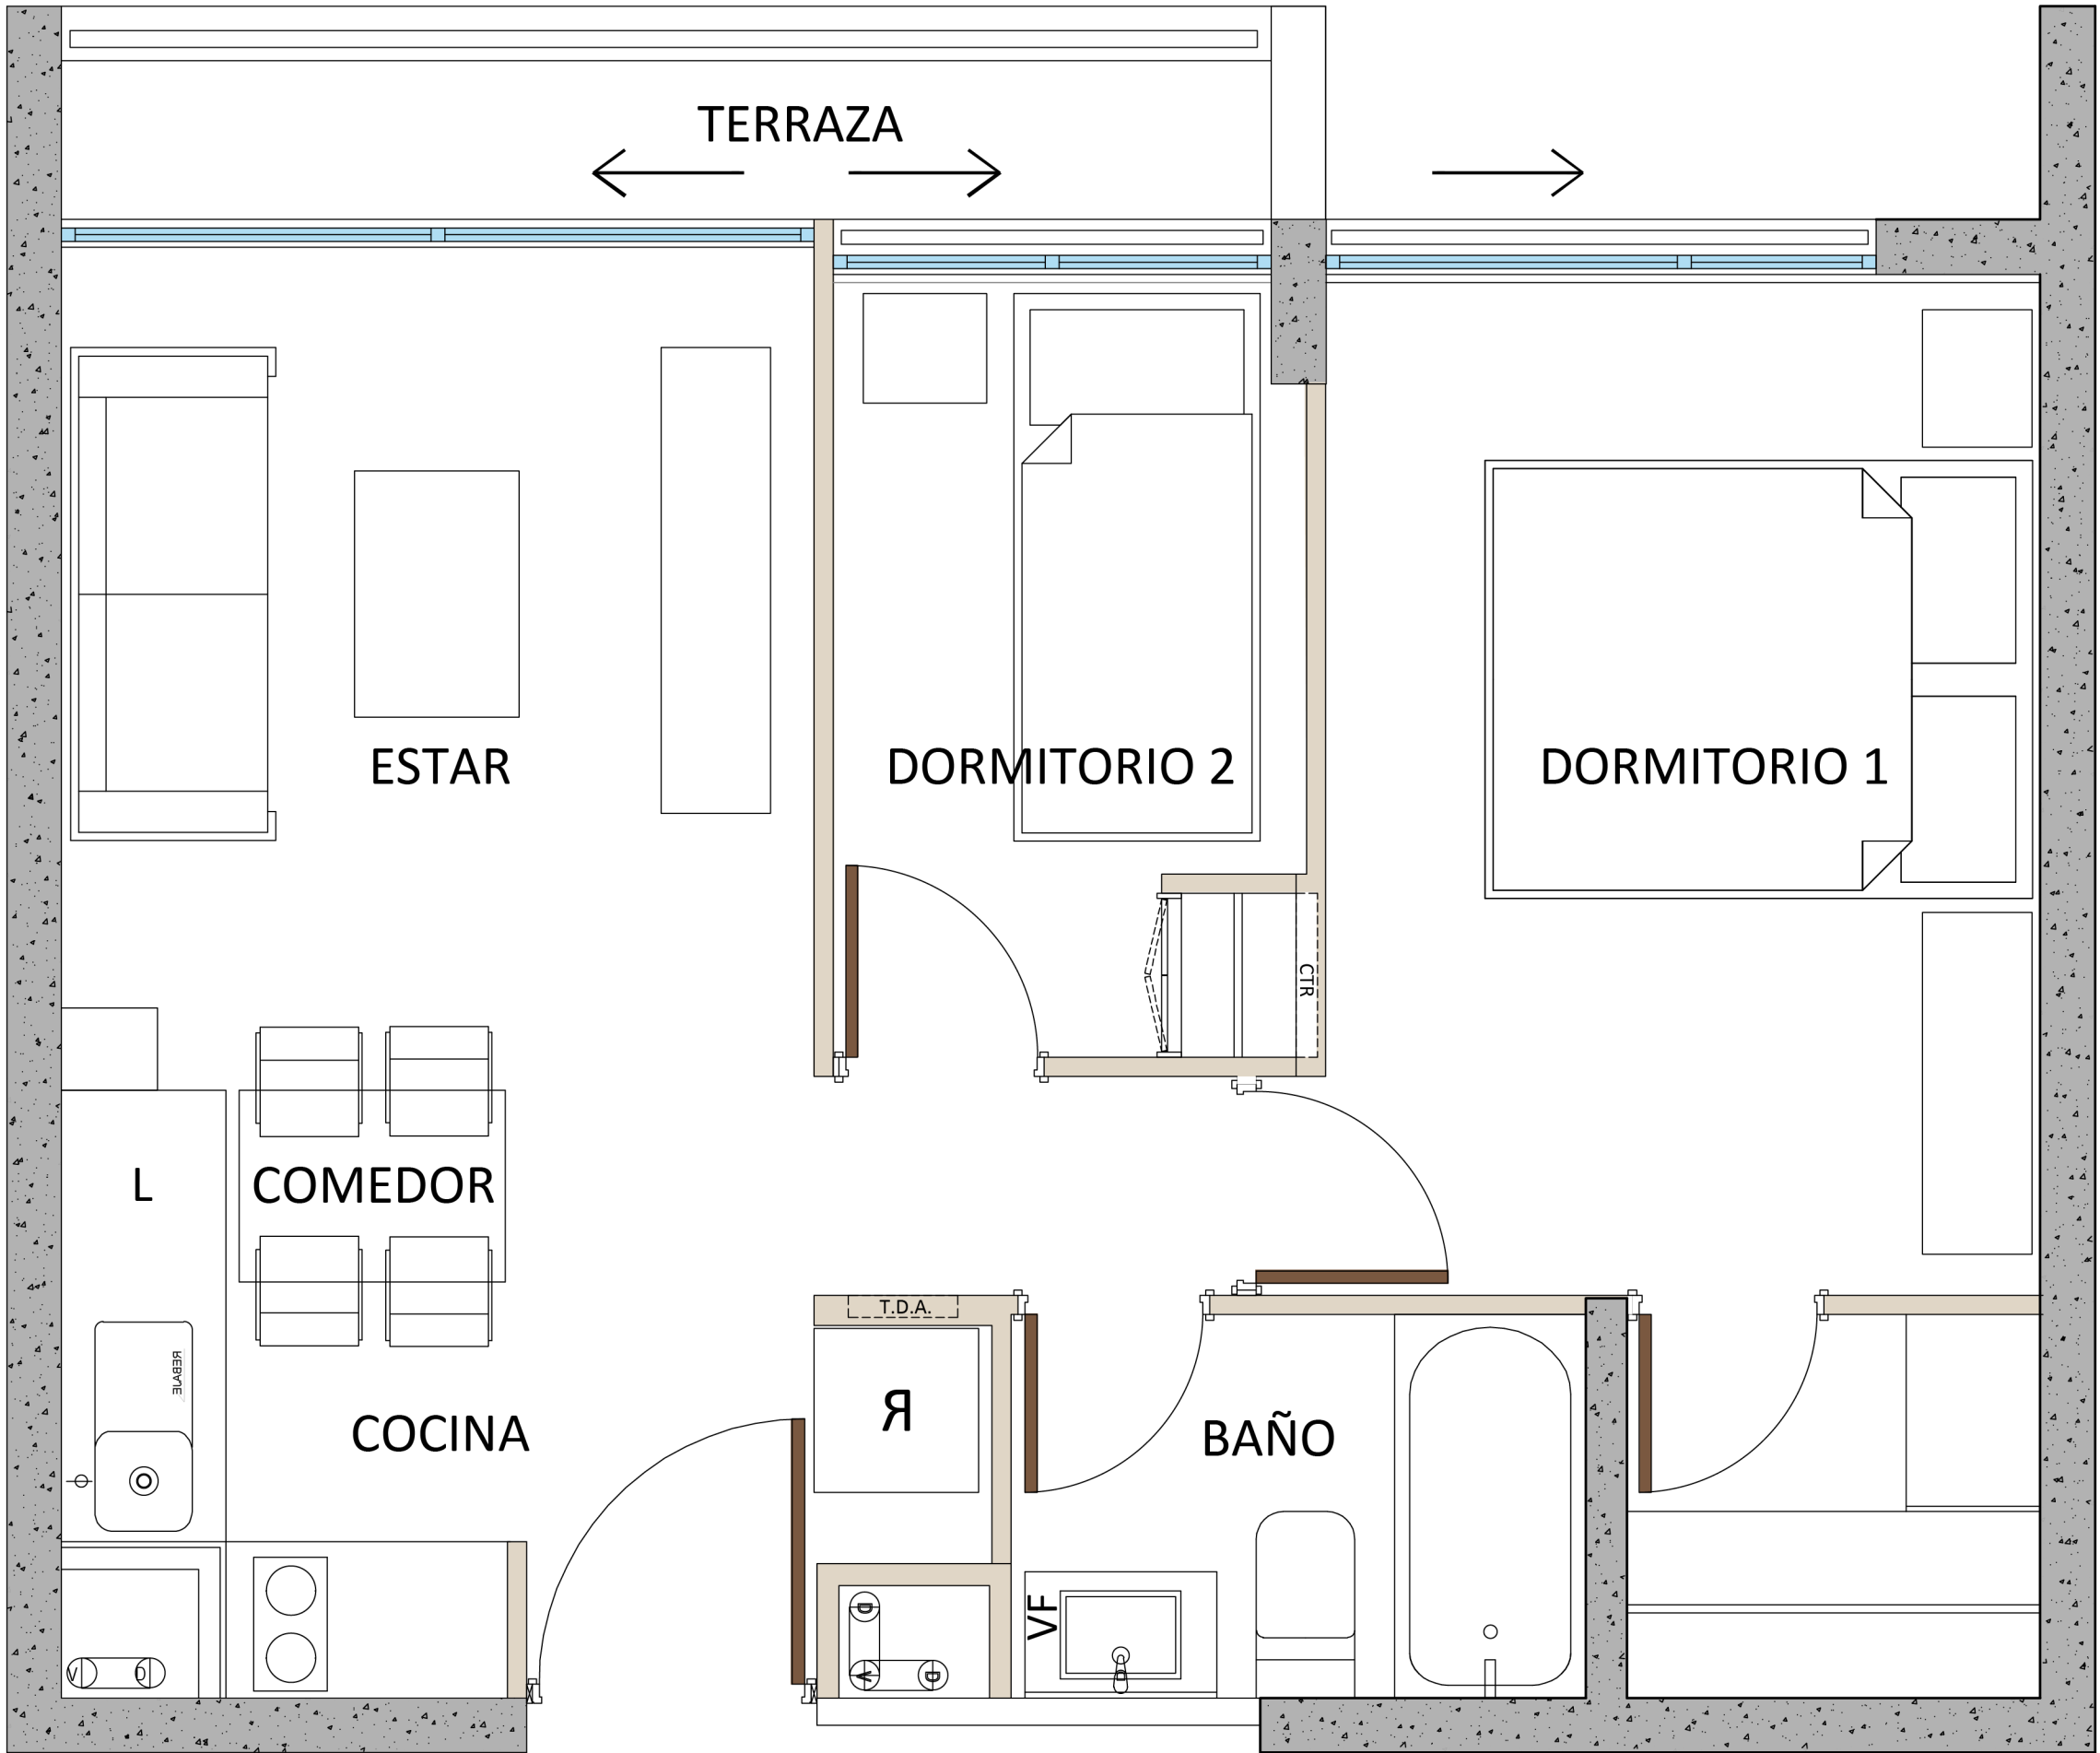

Tipologías disponibles

Depto. 2 Dormitorios Mariposa

4 camas

2D

2B

Superficie útil:	47,56 m2 aprox
Superficie terraza:	6,56 m2 aprox
Superficie Total:	54,12 m2 aprox

