


Tipologías disponibles

Depto. 2 Dormitorios

4 camas
2D

2B

Superficie útil: 47,28 m2 aprox
Superficie terraza: 2,99 m2 aprox
Superficie Total: 50,27 m2 aprox

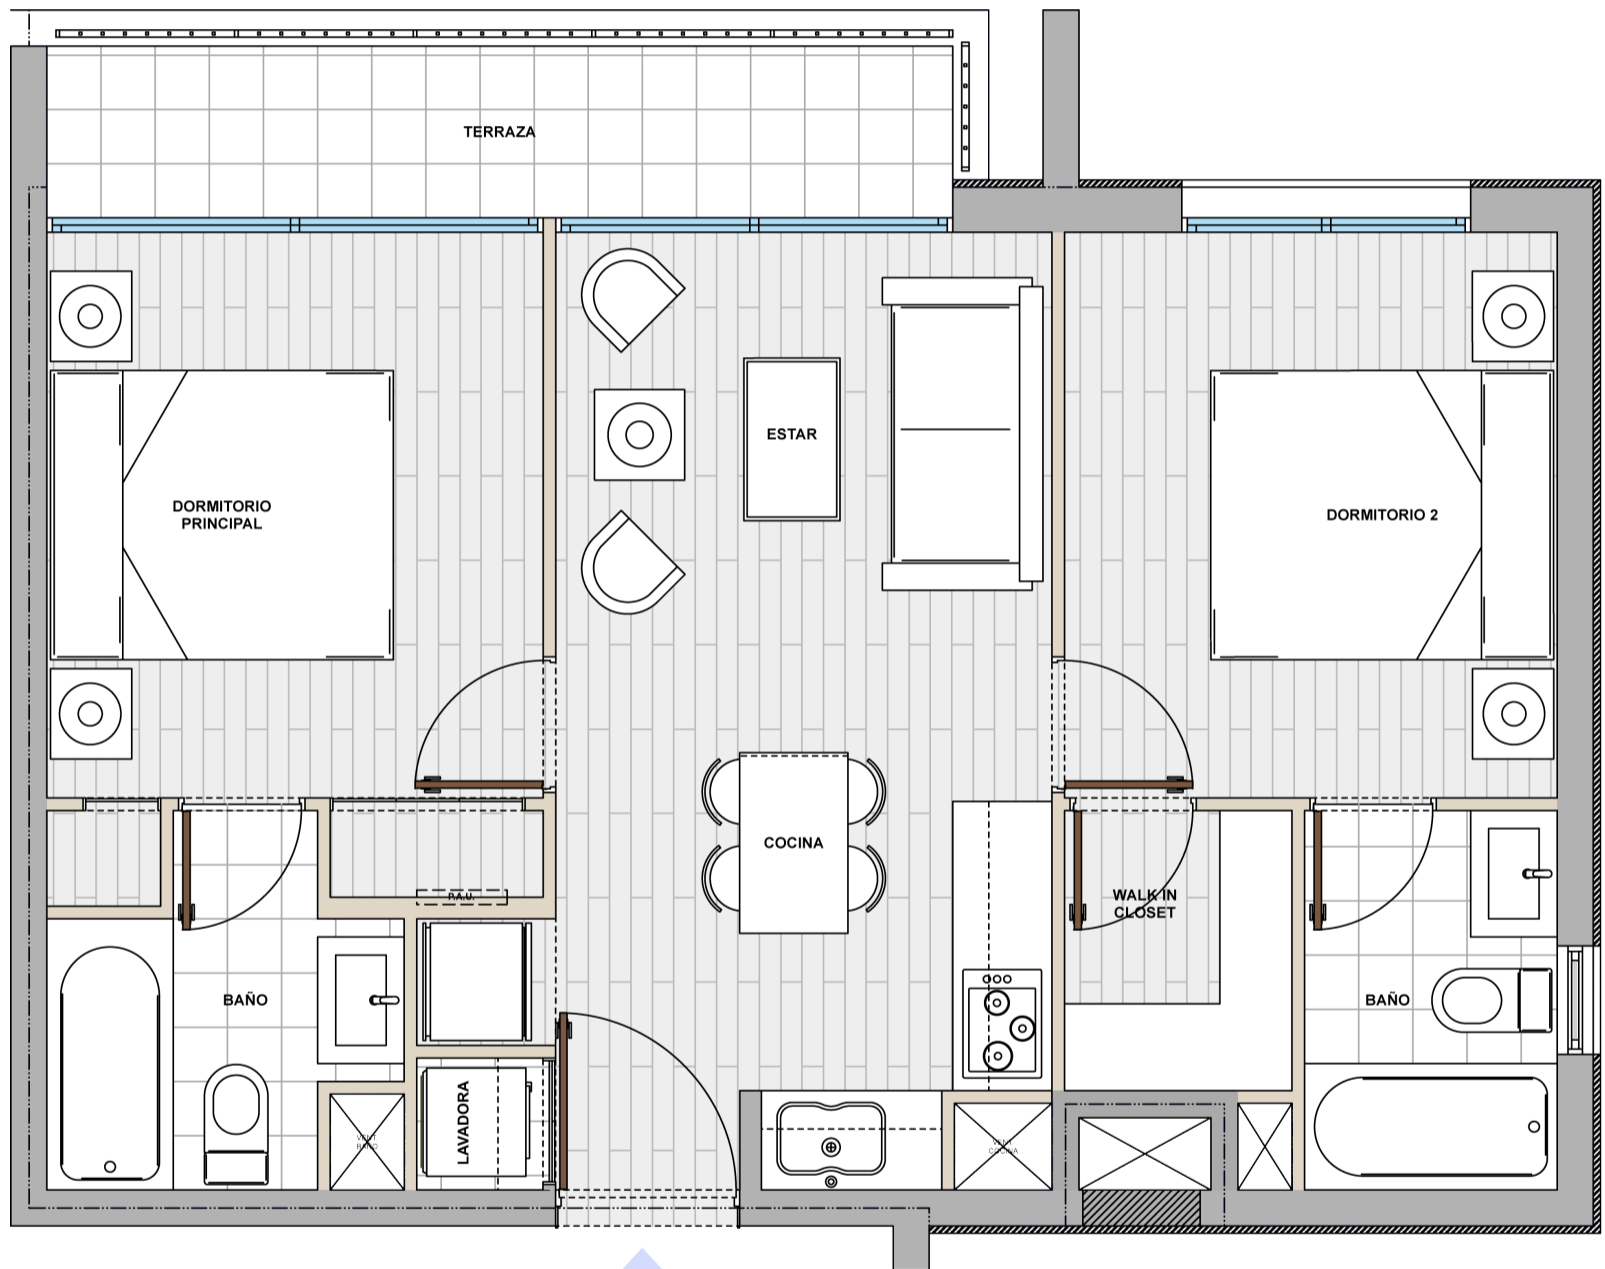


Tipologías disponibles

Depto. 2 Dormitorios

3 camas
2D

2B

Superficie útil: 48,37 m2 aprox
Superficie terraza: 3,13 m2 aprox
Superficie Total: 51,50 m2 aprox

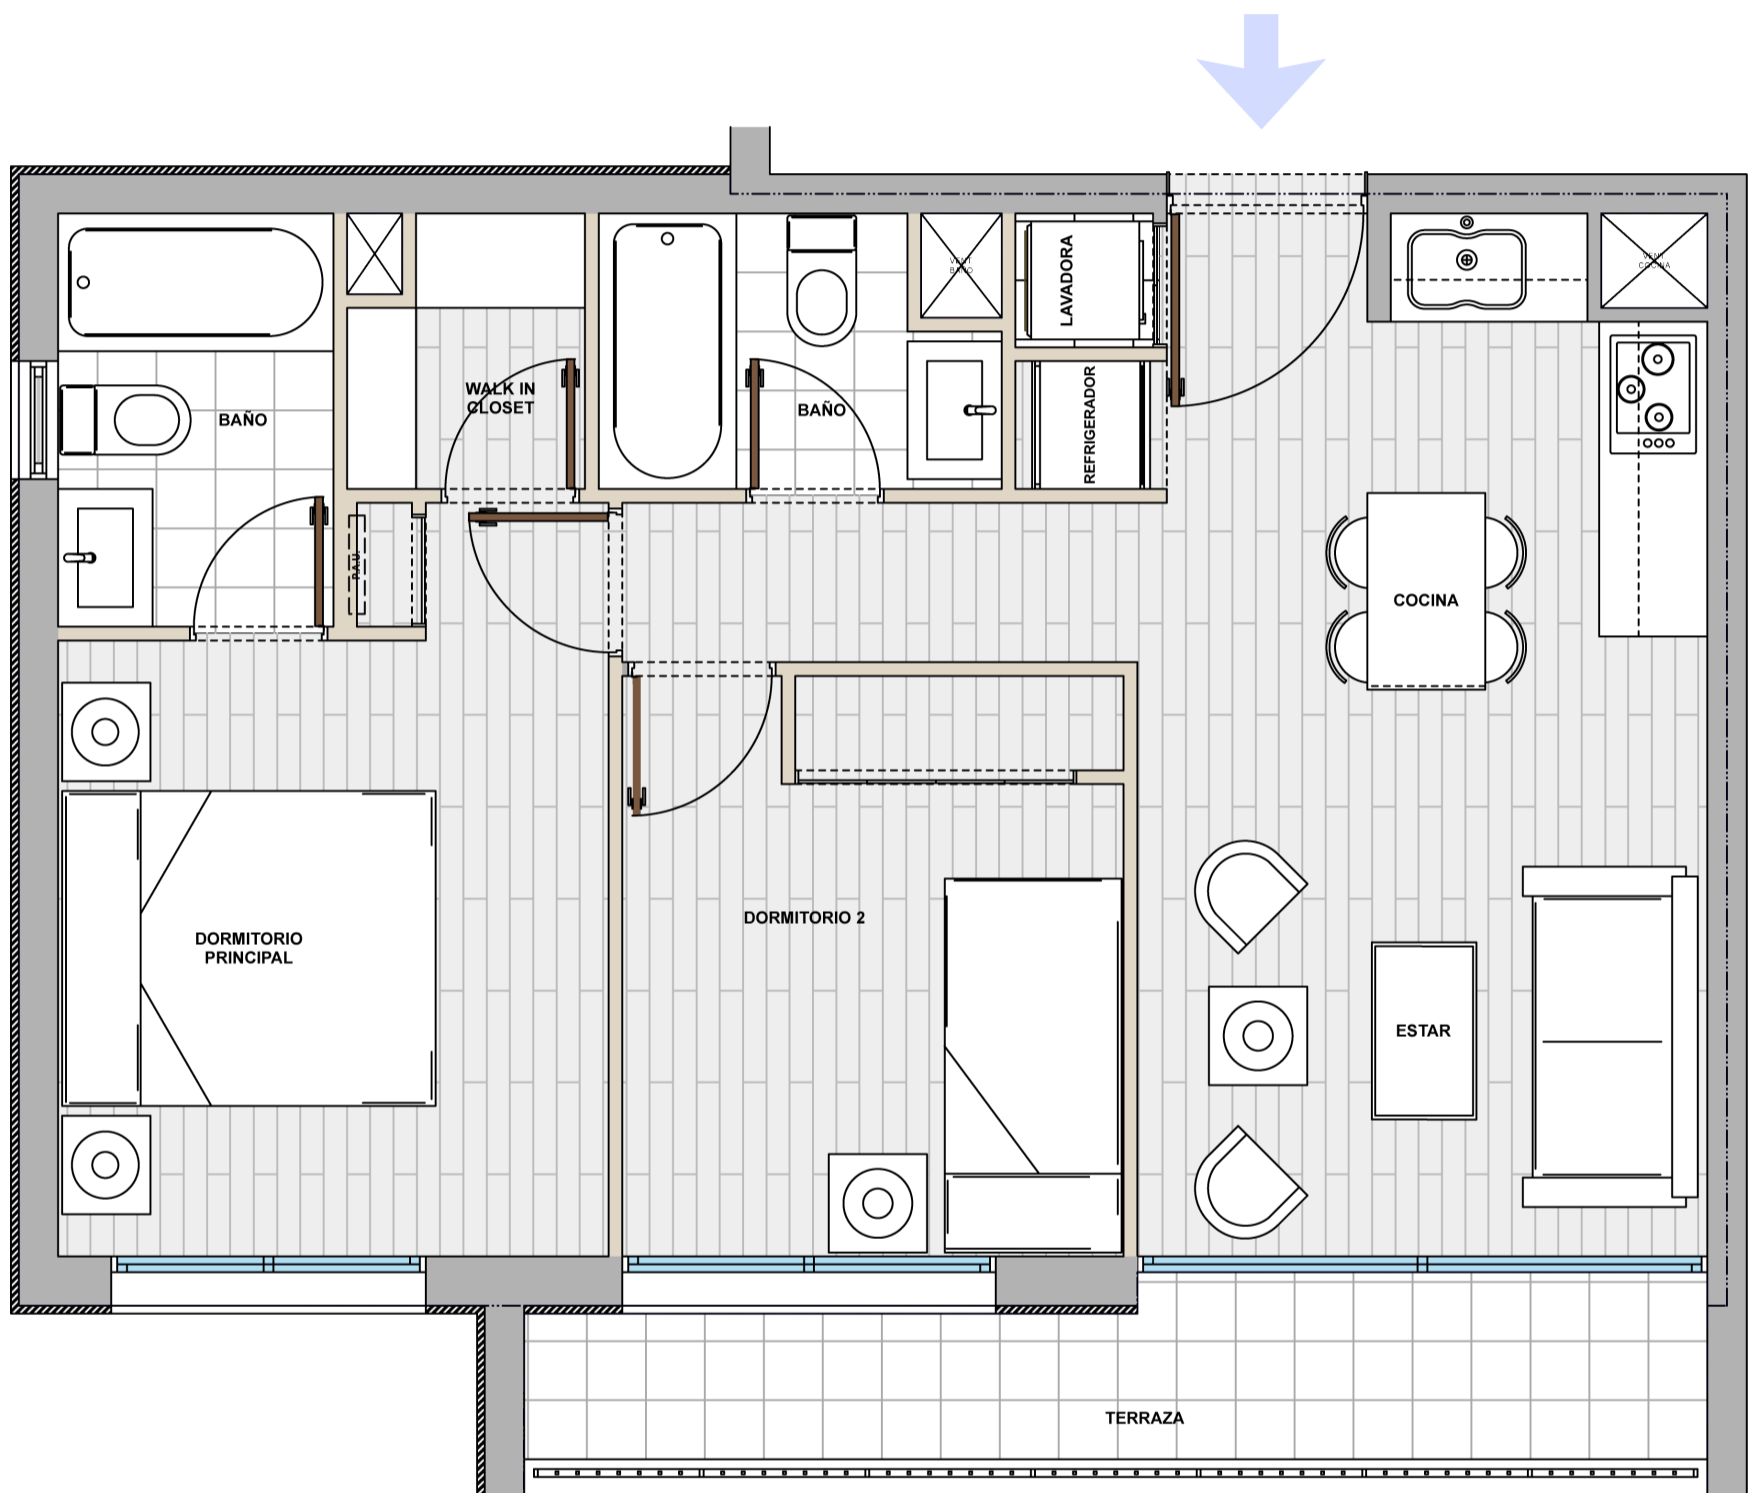


Tipologías disponibles

Depto. 1 Dormitorio

2 camas
ID

IB

Superficie útil: 28,57 m2 aprox
Superficie terraza: 2,99 m2 aprox
Superficie Total: 31,56 m2 aprox

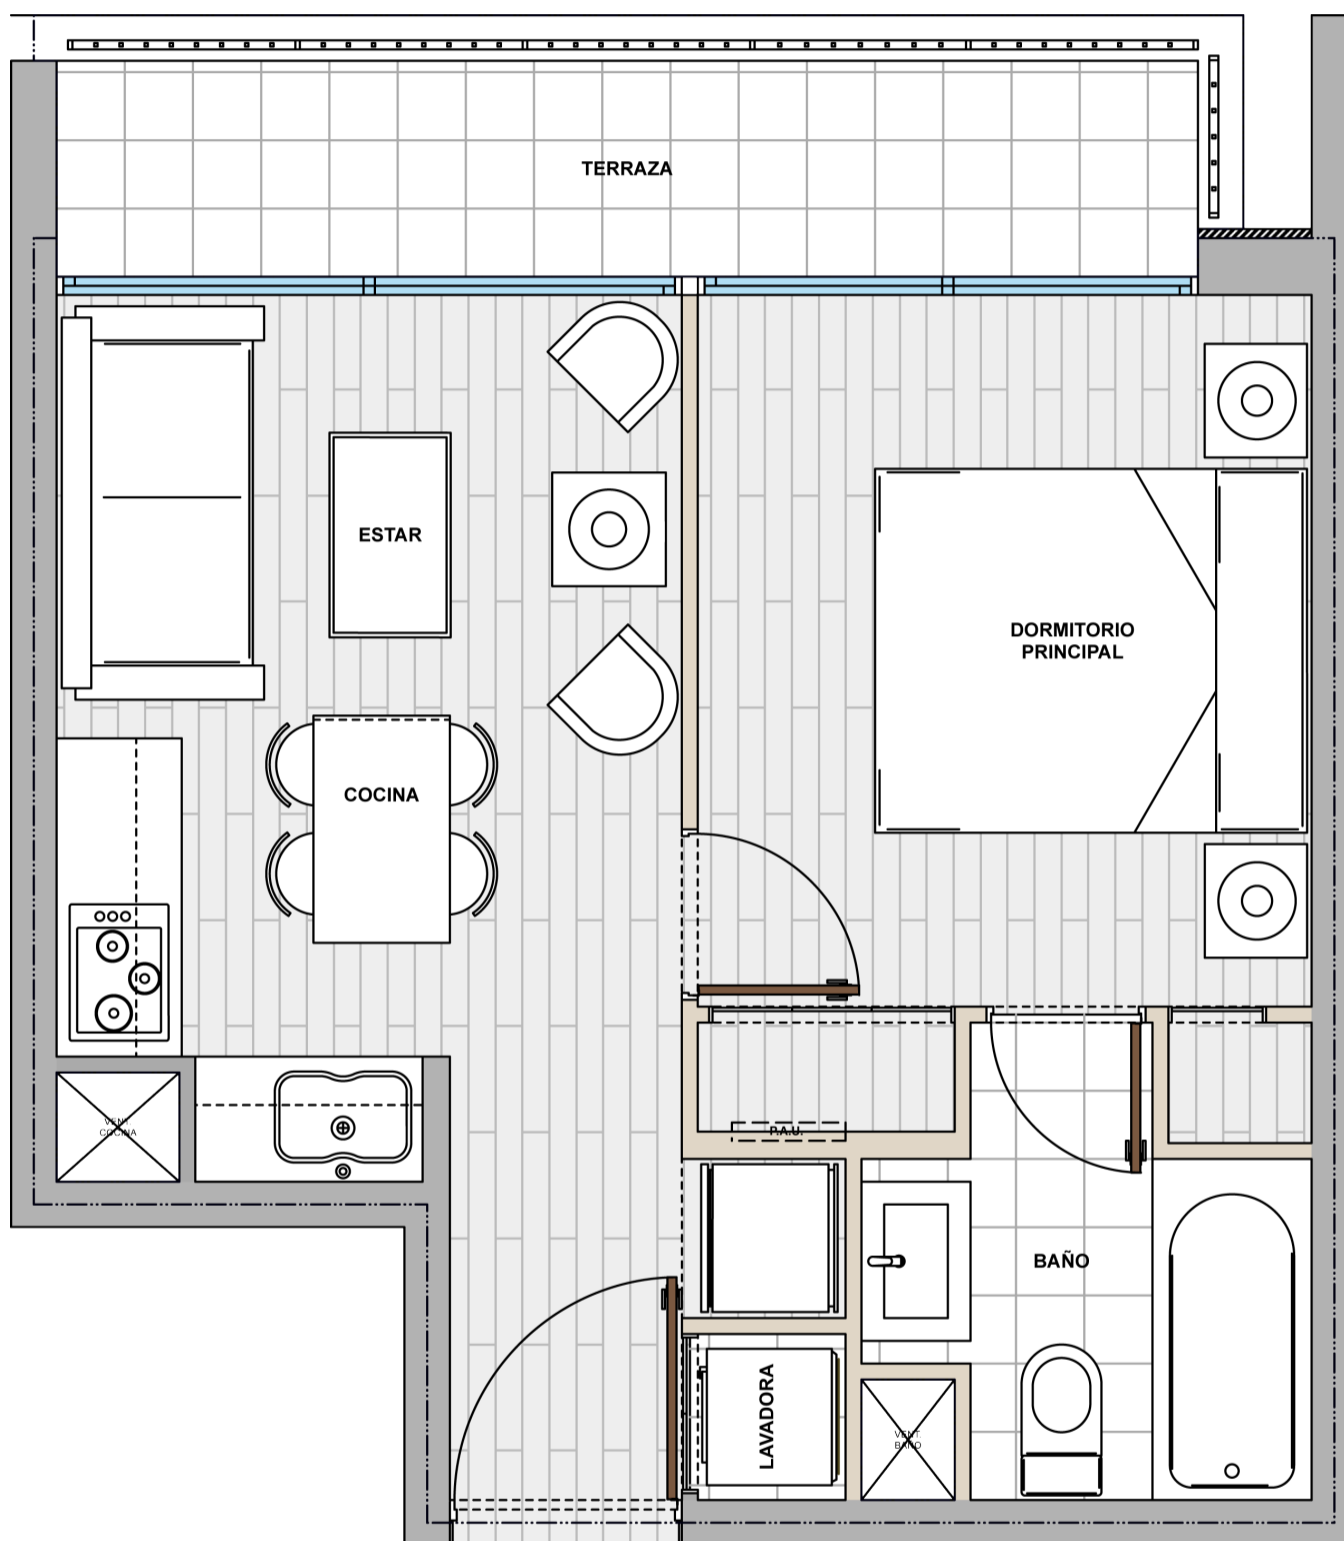

Especificaciones Técnicas Departamentos

Proyecto ViMA

HALL	PISOS	VINILICO
ESTAR	MUROS	ESMALTE AL AGUA
COMEDOR	CIELO	ESMALTE AL AGUA
	PUERTA ACCESO	PINTADA
DORMITORIOS	PISOS	VINILICO
	MUROS	ESMALTE AL AGUA
	CIELO	ESMALTE AL AGUA
	PUERTAS	PINTADAS (Según 49 Notas generales)
COCINA	LAVAPLATOS	ACERO INOXIDABLE DE 1 CUBETA
	GRIFERIA	MONOMANDO LAVAPLATO CROMADO
	MUEBLES	MELAMINA
	CUBIERTA	CUARZO GRIS (Según 55 Notas generales)
	KIT DE COCINA	HORNO ELECTRICO
		ENCIMERA VITROCERAMICA
		CAMPANA ELECTRICA
	PISO	VINILICO
MUROS	ESMALTE AL AGUA	
CIELO	ESMALTE AL AGUA	
BAÑOS	W.C	ESTANQUE DE PORCELANA CON DESCARGA A MURO
	TINA	ACERO ESMALTADO BLANCO
	VANITORIO	MUEBLE MELAMINA CON LAVABO DE LOSA
	ESPEJO	CRISTAL
	GRIFERIA	MONOMANDO LAVATORIO Y TINA CROMADO
	PISO	VINILICO
	MUROS	CERAMICA
	PUERTA	PINTADA
TERRAZA	PISO	CERAMICA
	BARANDA	METALICA
CLOSET	PUERTAS	MELAMINA
	REPISAS	MELAMINA
GENERAL	AGUA CALIENTE	CALDERA CENTRAL
	VENTANAS	MARCO DE PVC BLANCO CON VIDRIO TERMOPANEL
AREAS COMUNES	QUINCHOS PANORAMICOS	
	SALON GOURMET	
	HALL DE ACCESO CON DOBLE CONTROL	
	GIMNASIO	
	LAVANDERIA	
	ZONA E-COMMERCE	
	PISCINAS CON ZONAS DE REPOSERAS	
	PET SPA	
	AREAS VERDES	
	PATIOS TEMATICOS	
	BICICLETEROS	
	COWORK	
	SEGURIDAD	GRUPO ELECTROGENO DE EMERGENCIA
CONTROL DE ACCESO VEHICULAR		
CONTROL DE ACCESO PEATONAL		
CIRCUITO CERRADO DE CCTV DE VIGILANCIA		
SISTEMAS DE DETECCION Y CONTROL DE INCENDIOS		
ALARMA EN DPTOS EN PUERTAS (TODOS) Y VENTANAS (1º-2º)		