

Tipologías disponibles

Depto. 1 Dormitorio

2 camas

1D

1B

Superficie útil:


Superficie terraza:

Superficie Total:

32,73 m2 aprox

2,94 m2 aprox

35,67 m2 aprox

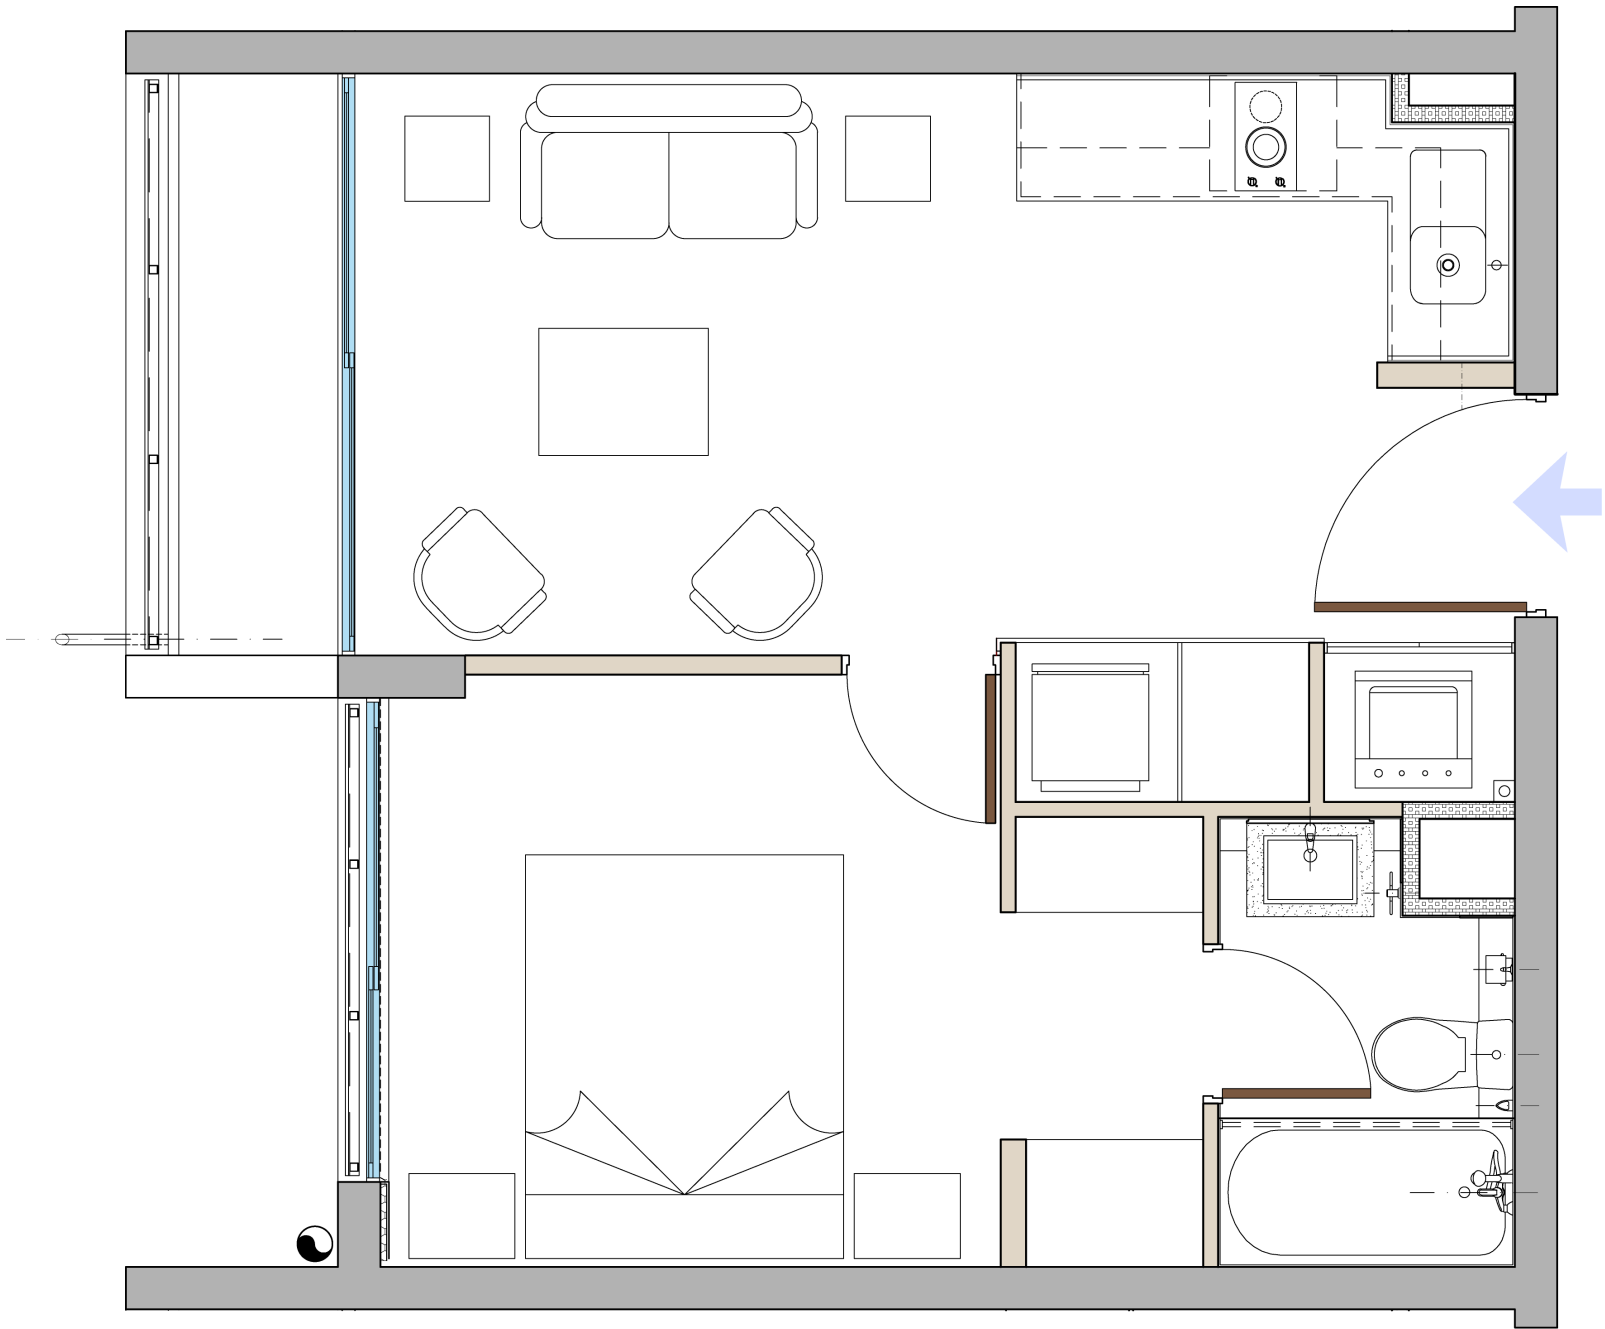


Tipologías disponibles

Depto. 2 Dormitorios

3 camas
2D

1B

Superficie útil: 42,54 m2 aprox
Superficie terraza: 4,61 m2 aprox
Superficie Total: 47,15 m2 aprox

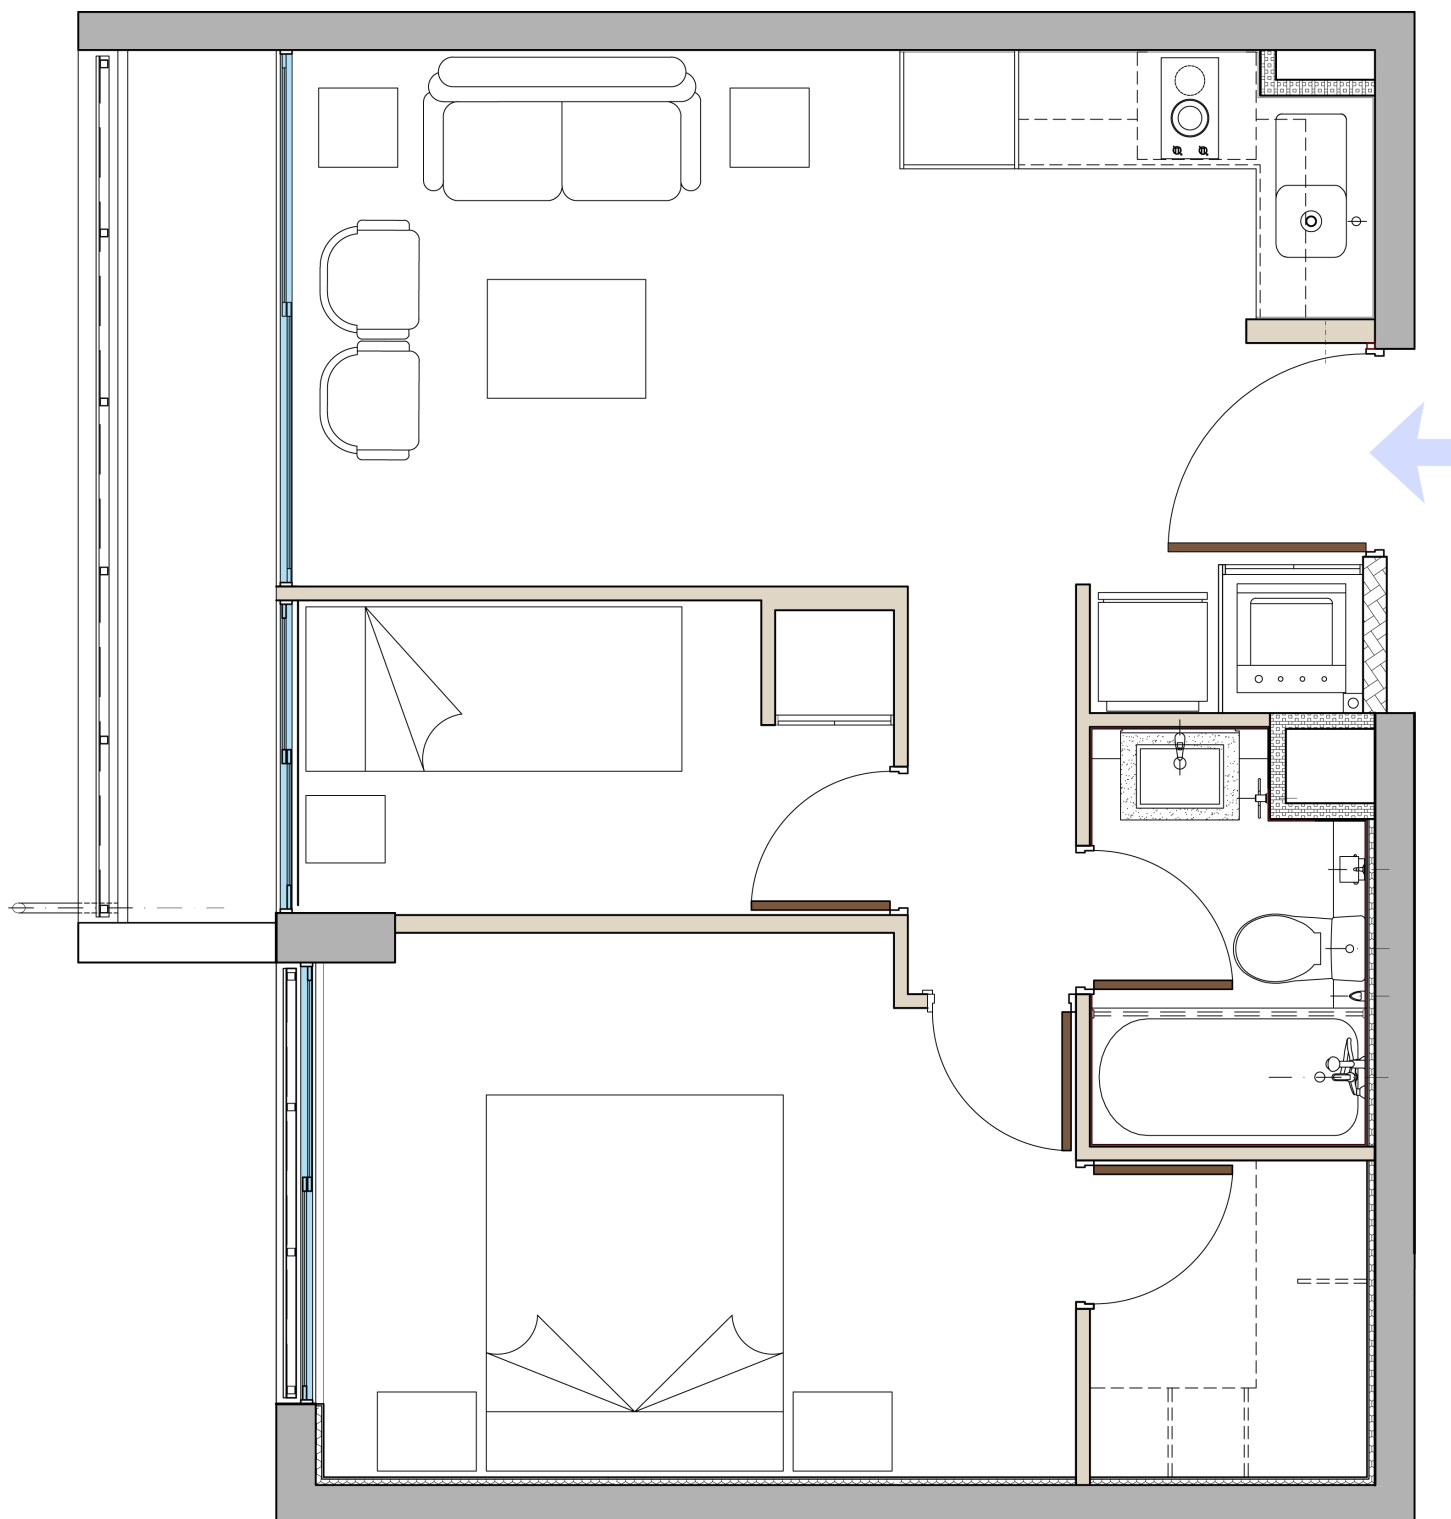

Tipologías disponibles


Depto. 2 Dormitorios

3 camas

2D

2B

Superficie útil:	44,80 m2 aprox
Superficie terraza:	3,14 m2 aprox
Superficie Total:	47,94 m2 aprox

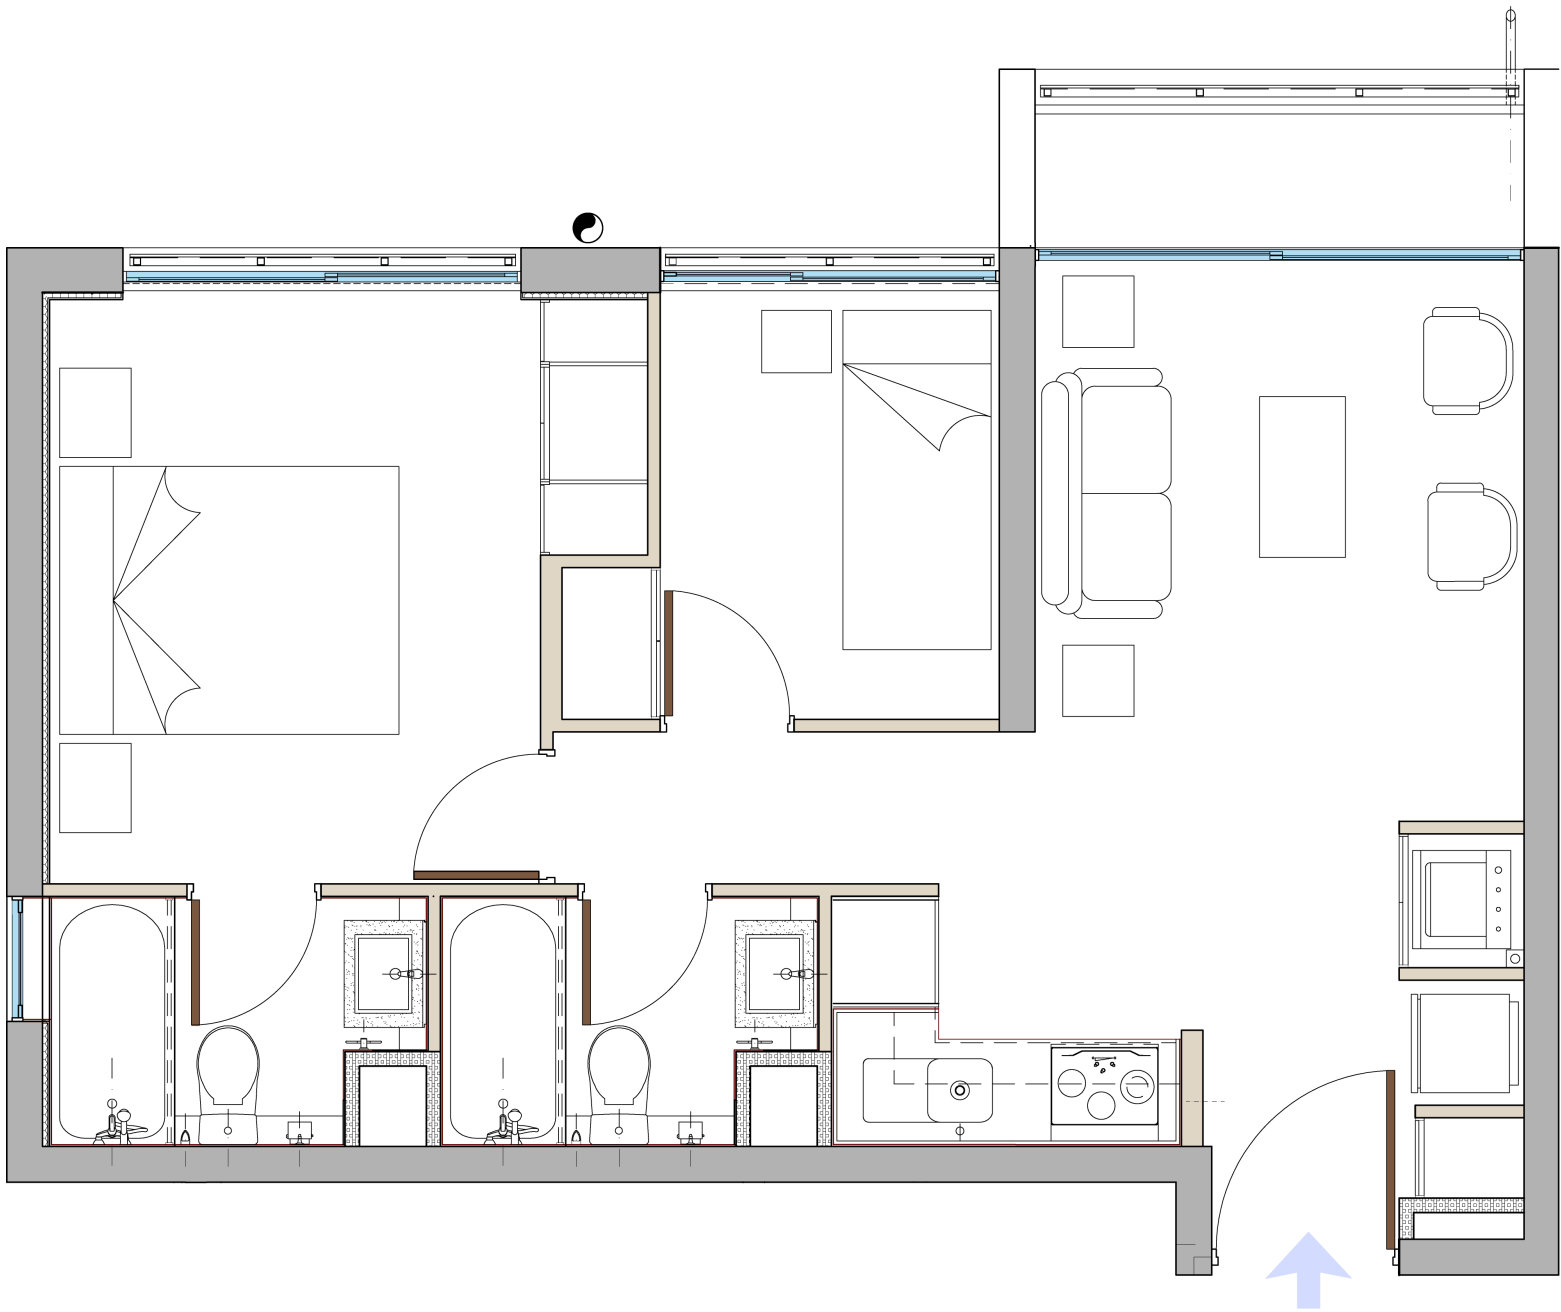


Tipologías disponibles

Depto. 2 Dormitorios Mariposa

4 camas
2D

2B

Superficie útil:	48,09 m2 aprox
Superficie terraza:	5,93 m2 aprox
Superficie Total:	54,02 m2 aprox

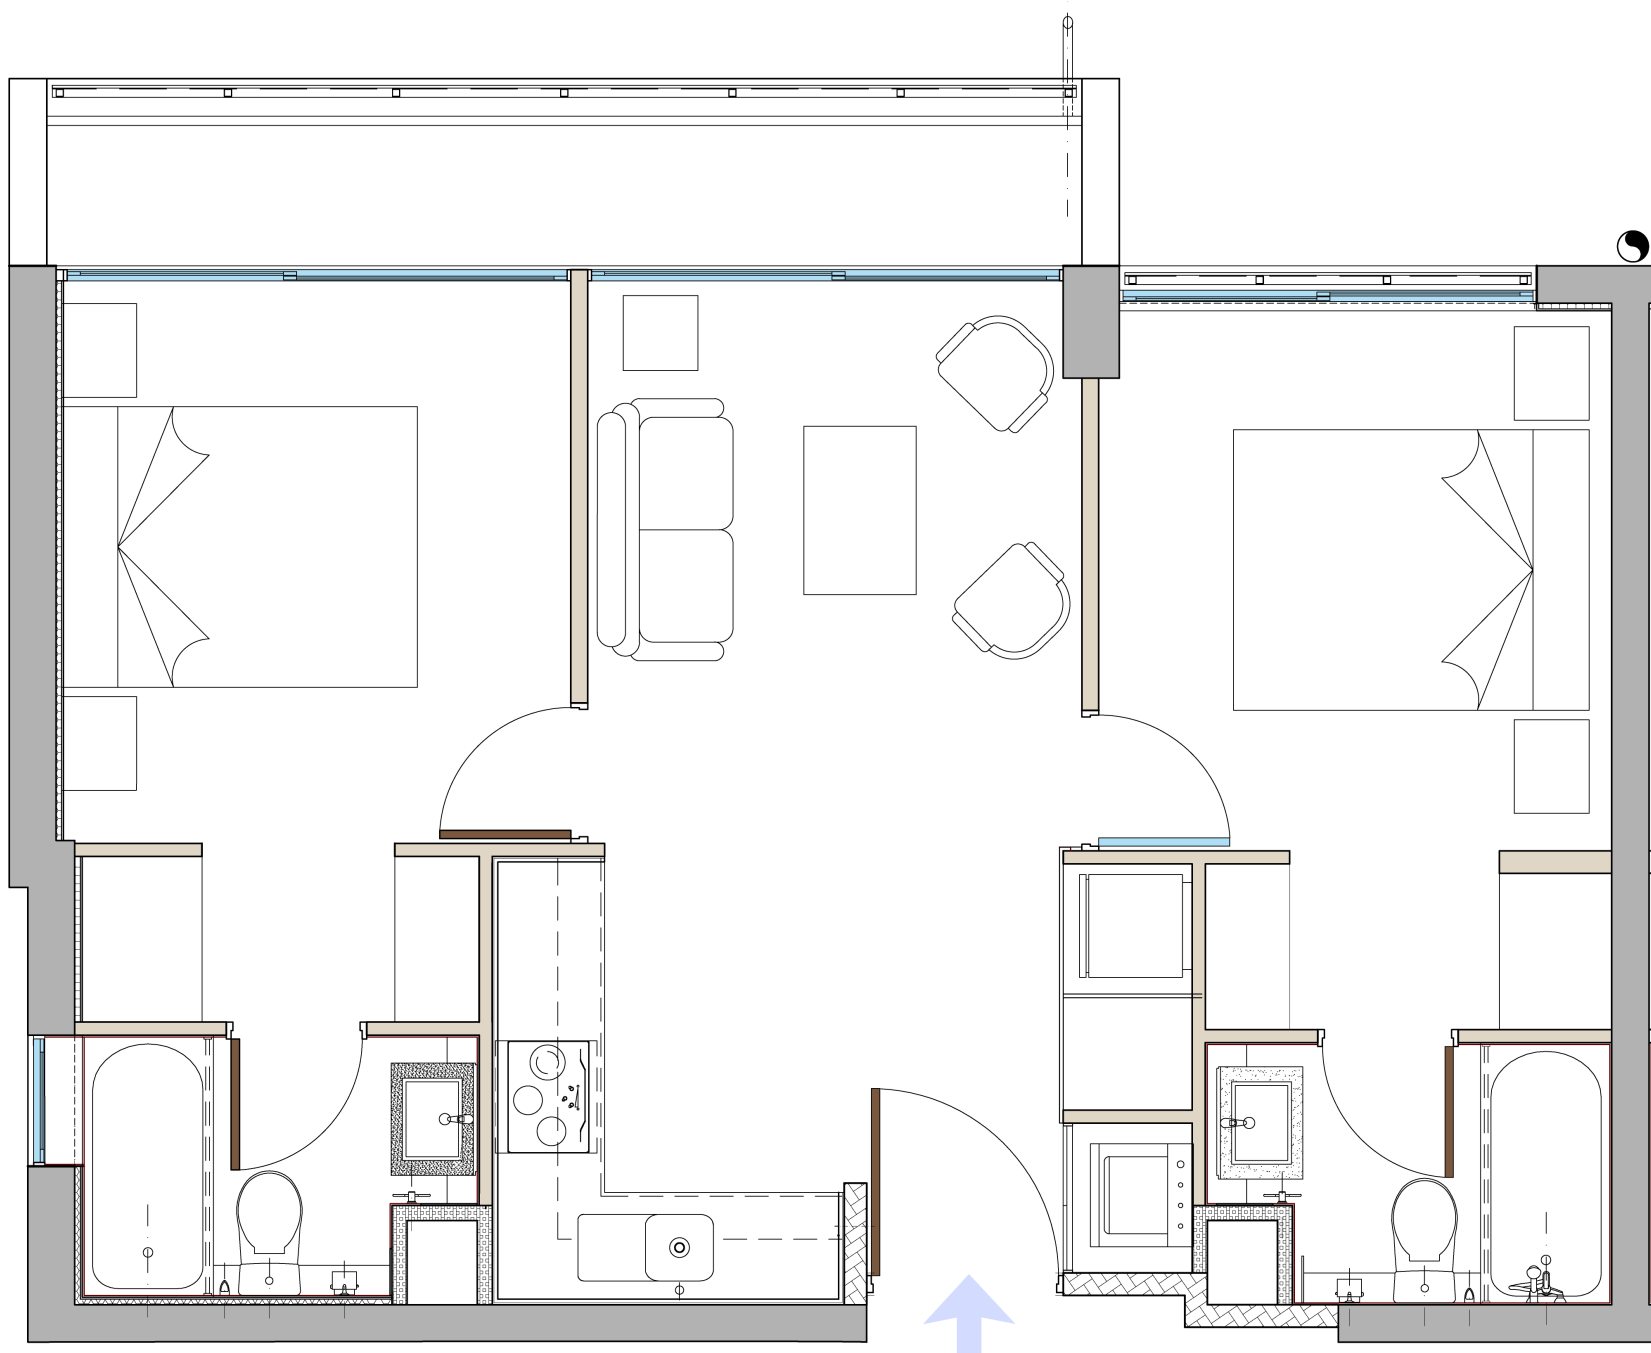

Especificaciones Técnicas Departamentos

Proyecto Vivaceta

Hall - Estar - Comedor	Piso
	Muros
	Cielo
	Puerta de acceso
Dormitorios	Pisos
	Muros
	Cielo
	Puertas
Cocina	Lavaplatos
	Grifería
	Muebles
	Cubierta
	Kit de cocina
	Piso
	Muros
	Cielo
Baños	WC
	Tina
	Vanitorio
	Espejo
	Grifería
	Piso
	Muros
	Cielo
	Puerta de baño
Terrazas	Piso
	Baranda
Clóset	Puertas
	Repisas
General	Agua caliente
	Ventanas
	Areas comunes
	Seguridad
No Incluye	

Vinílico
Papel mural blanco o similar
Pintura losalín
Pintada
Vinílico
Papel mural blanco o similar
Pintura losalín
Pintadas
Acero inoxidable de 1 cubeta
Monomando lavaplatos cromado
Melamina
Cuarzo
Encimera vitrocerámica
Campana eléctrica
Horno eléctrico
Vinílico
Cerámica
Pintura losalín
Estanque de porcelana con descarga al muro
Acero esmaltado blanco
Mueble melamina con vanitorio de loza
Cristal sobrepuesto
Monomando lavatorio y tina con cuerpo cromado, flexible de ducha
Vinílico
Cerámico
Esmalte al agua
Pintada
Cerámica
Metálica
Melamina
Melamina
Caldera central
Marco de PVC con vidrio termopanel
Hall de Acceso
Quinchos
Sala Gourmet
Sala Co - Work
Area de Juegos infantiles
Piscina
Lavandería
Gimnasio equipado
Estacionamientos de bicicletas
Grupo electrógeno de emergencia
Alarma en ventanas (de 1er a 3er piso)
Alarma en puerta de acceso de departamentos
Lámparas de techo en pasillos, cocina, estar y dormitorios.
Microondas en cocina
Lavadora y/o secadora.
Cortinas rollers en ventanas y ventanales.
Papeles murales o pinturas decorativas.